MUNICIPALIDAD DE SANTA ANA

ESTABILIZACIÓN DE TALUD - SECTOR PABELLÓN

..\..\..\..\Users\INGEOTEC-CONSTRU\Desktop\LOGOS\2021 Logo Ingeotec HD.jpg

..\..\..\..\Users\INGEOTEC-CONSTRU\Desktop\LOGOS\Santa Ana.png

LICITACIÓN ABREVIADA 2020LA-000019-0002400001

"SERVICIOS DE INGENIERÍA PARA EL DISEÑO INTEGRAL Y COMPLETO Y CONSTRUCCIÓN DE SOLUCIÓN PARA LA ESTABILIZACIÓN DE TALUDES CON ENFOQUE EN GESTIÓN DEL RIESGO EN VARIOS SECTORES DEL CANTÓN DE SANTA ANA"

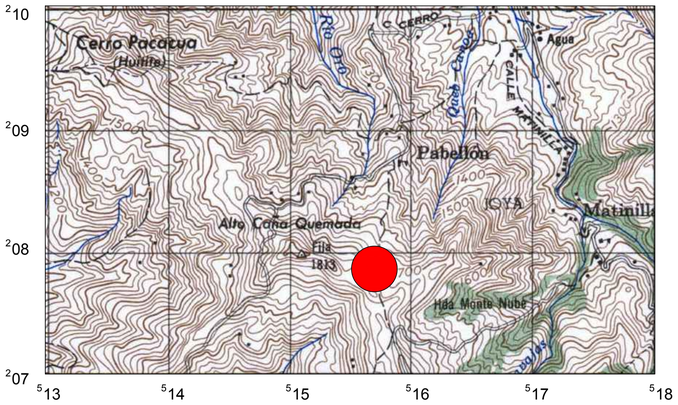

UBICACIÓN GEOGRÁFICA

FOTOS DEL SITIO

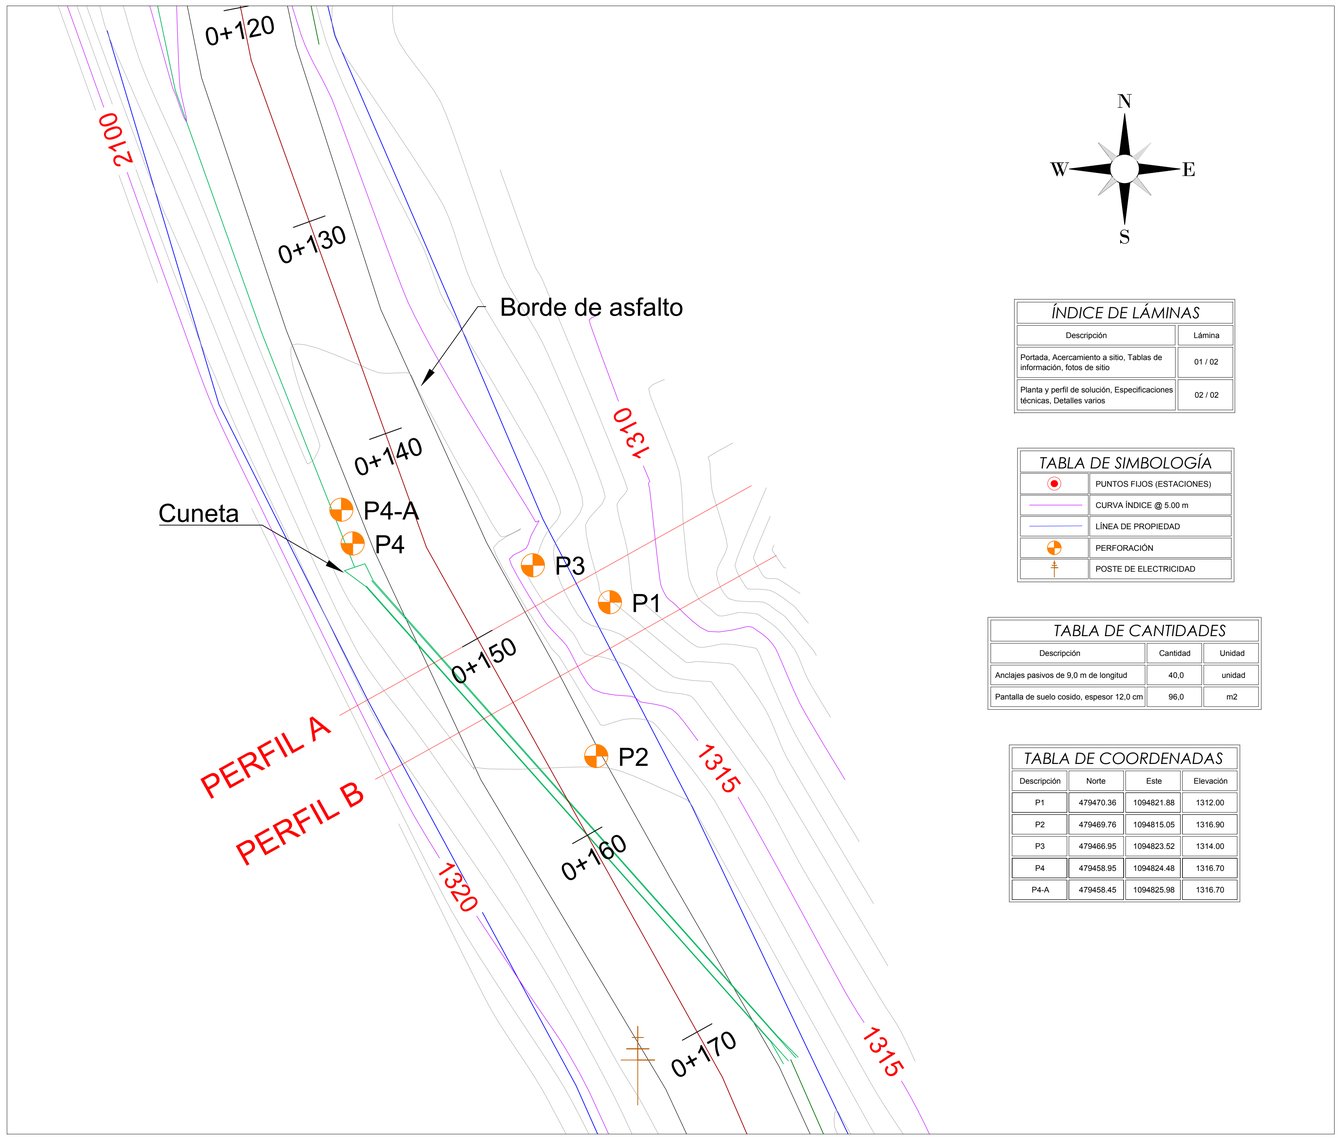

ACERCAMIENTO A ZONA DE PROYECTO

ESCALA 1: 125

ÍNDICE DE LÁMINAS

Descripción	Lámina
Portada, Acercamiento a sitio, Tablas de información, fotos de sitio	01 / 02
Planta y perfil de solución, Especificaciones técnicas, Detalles varios	02 / 02

TABLA DE SIMBOLOGÍA

	PUNTOS FIJOS (ESTACIONES)
	CURVA ÍNDICE @ 5.00 m
	LÍNEA DE PROPIEDAD
	PERFORACIÓN
	POSTE DE ELECTRICIDAD

TABLA DE CANTIDADES

Descripción	Cantidad	Unidad
Anclajes pasivos de 9,0 m de longitud	40,0	unidad
Pantalla de suelo cosido, espesor 12,0 cm	96,0	m2

TABLA DE COORDENADAS

Descripción	Norte	Este	Elevación
P1	479470.36	1094821.88	1312.00
P2	479469.76	1094815.05	1316.90
P3	479466.95	1094823.52	1314.00
P4	479458.95	1094824.48	1316.70
P4-A	479458.45	1094825.98	1316.70

cfia
Colegio Federado de Ingenieros y de Arquitectos de Costa Rica

CONTRATO	OC 978392
MONTO	¢ 20,000,000.00
FECHA VISADO CFIA	13/05/2021
CATASTRO	SJ-000001-0001
TAMAÑO	96 M2
REGISTRADO POR	02267
BITACORA	DIGITAL

ESTE SELLO TIENE UNA VIGENCIA DE UN AÑO, VENCE EL 13/05/2022
(vencimiento aplica sólo a planos constructivos)

SI NO HAY CONCORDANCIA ENTRE LA INFORMACIÓN DEL SELLO Y EL RESULTADO DE LA CONSULTA MEDIANTE EL CÓDIGO, EL SELLO ES NULO.

NOMBRE DEL PROYECTO	
Estabilización de talud y control de erosión en Pabellón de Santa Ana	
CLASIFICACIÓN SEGÚN DECRETO 36550	
MUROS	
PROPIETARIO	**CÉDULA**
MUNICIPALIDAD DE SANTA ANA	3-014-042059
DIRECCIÓN	**UBICACIÓN**
TALUD EN CALLE PABELLÓN DE SANTA ANA, 1,0 KM AL NORTE DEL PARQUE EÓLICO DEL VALLE CENTRAL	PROVINCIA: SAN JOSE CANTÓN: SANTA ANA DISTRITO: SALITRAL
Elaboración de planos y documentos	
ANTEPROYECTO	IC-3145 SAENZ AGUILAR SERGIO ANTONIO
PLANOS Y ESPECIFICACIONES TÉCNICAS	IC-3145 SAENZ AGUILAR SERGIO ANTONIO
CONTROL DE LA EJECUCIÓN DEL PROYECTO	
DIRECCIÓN OBRA	IC-3145 SAENZ AGUILAR SERGIO ANTONIO Fecha: 10/05/2021

..\..\..\Users\INGEOTEC-CONSTRU\Desktop\LOGOS\2021 Logo Ingeotec HD.jpg ..\..\..\..\Users\INGEOTEC-CONSTRU\Desktop\LOGOS\Santa Ana.png

CONTENIDO:
- UBICACIÓN GEOGRÁFICA
- FOTOS DEL SITIO
- PLANTA DE SITIO
- TABLA DE SIMBOLOGÍA
- TABLA DE CANTIDADES

EL CONTENIDO DE ESTA LÁMINA ES PROPIEDAD DE LA MUNICIPALIDAD DE SANTA ANA DE ACUERDO CON EL ARTÍCULO 101 DE LA LEY N°6683 Y SUS REFORMAS SOLO PODRÁ SER UTILIZADO CON LA DEBIDA AUTORIZACIÓN DEL DISEÑADOR.

INFORMACIÓN DE REGISTRO PÚBLICO

PROPIETARIO: MUNICIPALIDAD DE SANTA ANA

N° CATASTRO: _____

SITAS: _____

FECHA	LÁMINA
ABRIL 2021	01 / 02