


PLANTA GENERAL RIO CORROGRES
HOJAS 1 : 25000 IGN

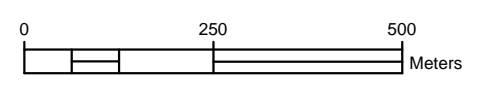

Laminas Río Corrogres


Lamina	Descripción	Escala
1	Planta general con ubicación geográfica y simbología	1 : 10000
2	Planta perfil Río Corrogres tramo 0+000 - 1+300	1 : 2000
3	Planta perfil Río Corrogres tramo 1+300 - 2+700	1 : 2000
4	Planta perfil Río Corrogres tramo 2+700 - 4+100	1 : 2000
5	Planta perfil Río Corrogres tramo 4+100 - 5+765	1 : 2000
6	Topografía Puentes 1 y 2	1 : 200
7	Topografía Puentes 3 y 4	1 : 200
8	Topografía Puentes 5, 6 y 7	1 : 200
9	Topografía Puentes 8, 9 y 10	1 : 200
10	Topografía Puentes 11 y 12	1 : 200
11	Topografía Puentes 13, 14 y 15	1 : 200
12	Topografía Puentes 16, 17 y 18	1 : 200
13	Topografía Puente 19	1 : 200
14	Secciones de río Corrogres @ 20 mt 0+000 - 0+940	1 : 1500
15	Secciones de río Corrogres @ 20 mt 0+960 - 2+020	1 : 1500
16	Secciones de río Corrogres @ 20 mt 2+040 - 3+220	1 : 1500
17	Secciones de río Corrogres @ 20 mt 3+240 - 4+420	1 : 1500
18	Secciones de río Corrogres @ 20 mt 4+440 - 5+760	1 : 1500

SIMBOLOGIA


- △ ESTACIONES
- CAMARA VIGILANCIA
- MEDIDOR ELECTRICO
- POSTES ELECTRICO
- LAMPARAS
- LINEA ELECTRICA ICE
- MALLA
- TAPIA
- ACERAS
- CALLES
- PARQUEOS
- ZONAS VERDES

COORDENADAS CRTM05

		PLANOS DE REFERENCIA
		APROBO
		REVISO
		DIBUJO
		DESCRIPCION
		FECHA
01	No	

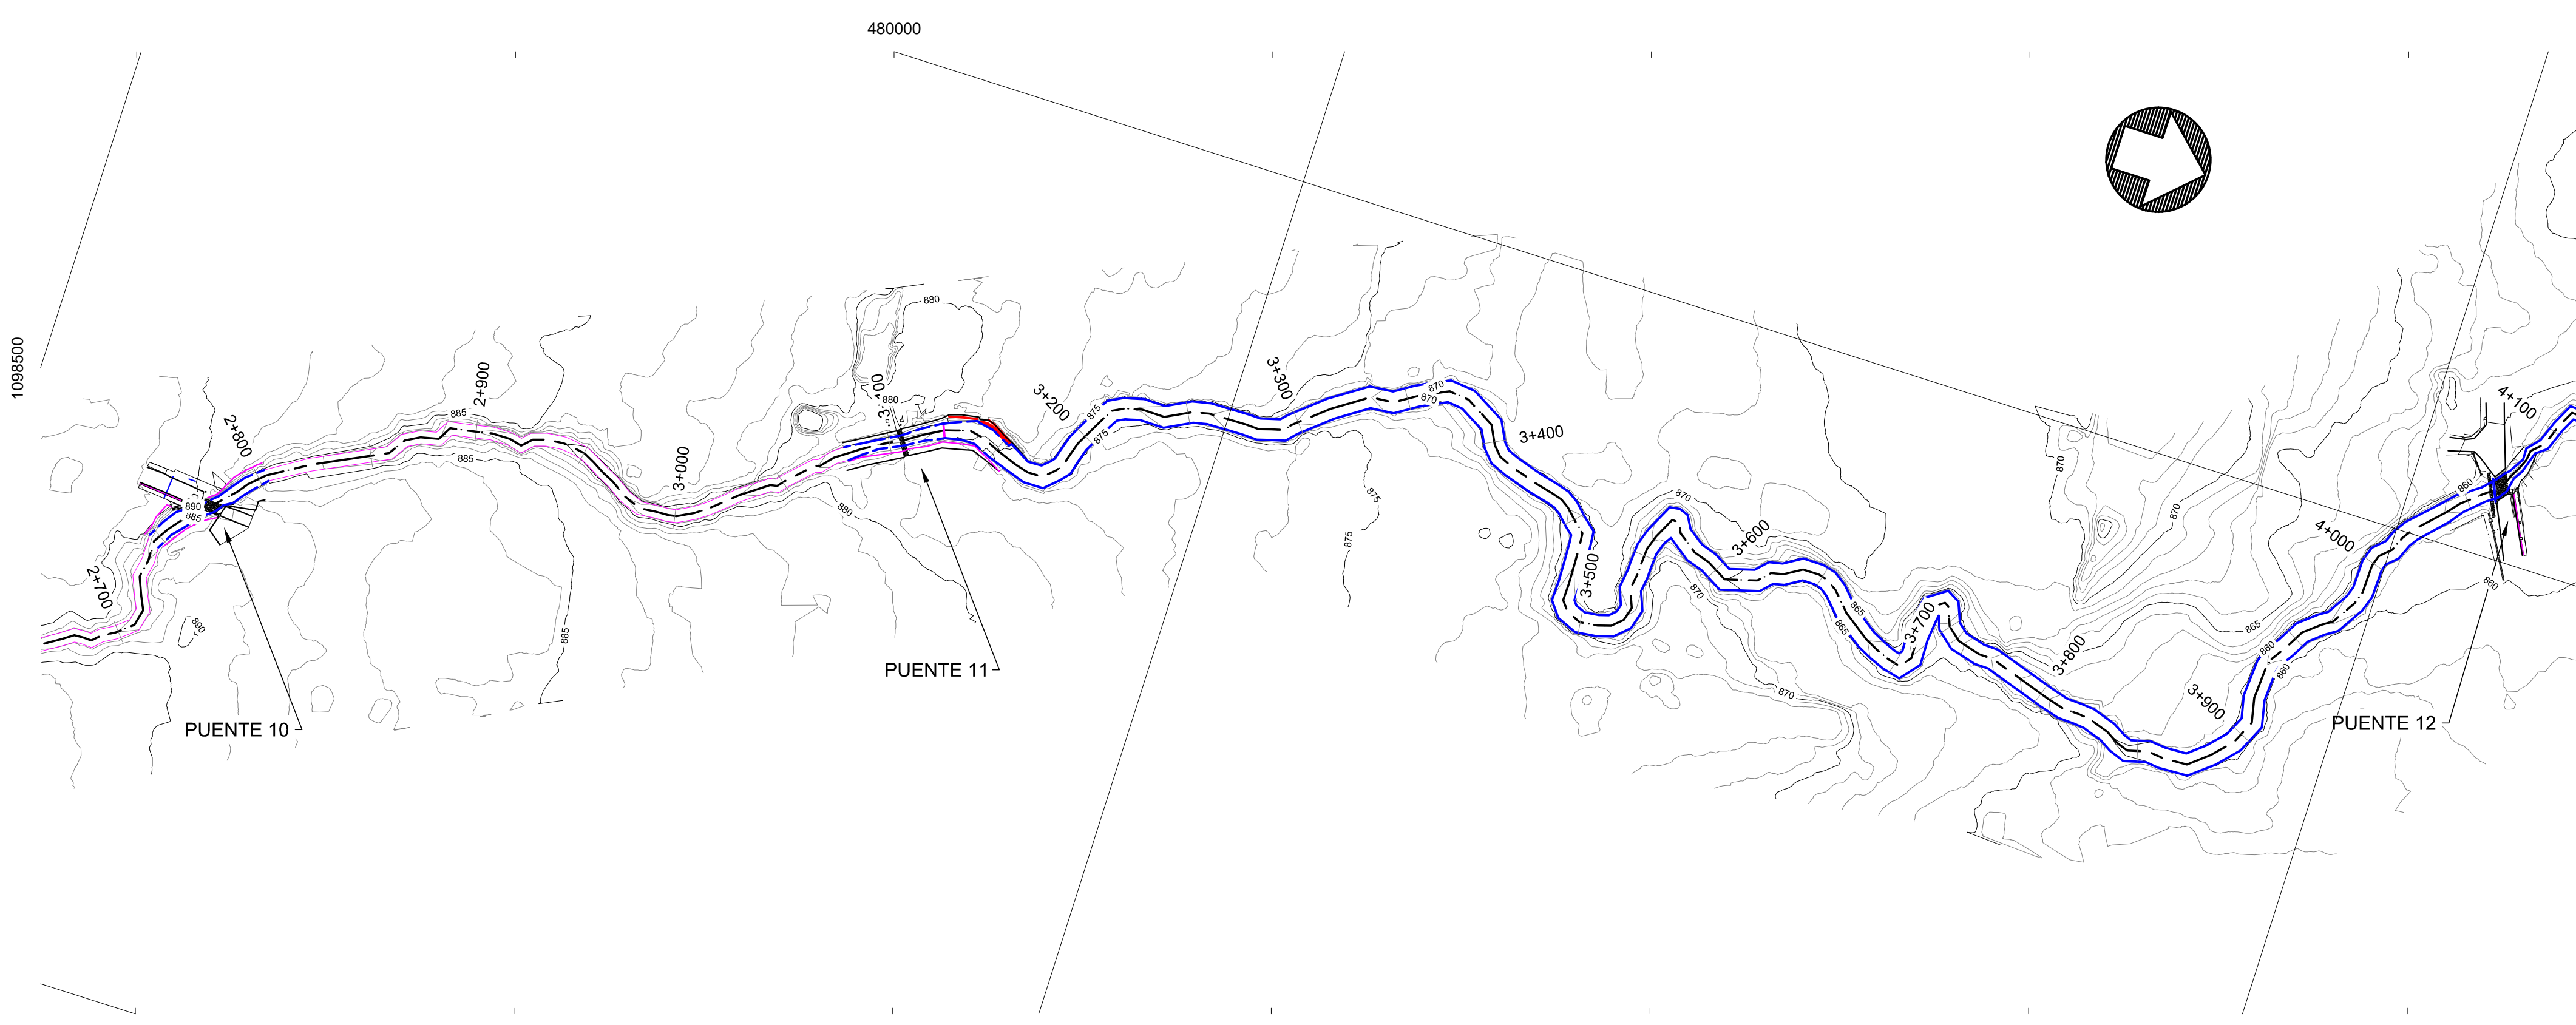


PLANTA 2+700 - 4+100
 ESCALA HORIZONTAL 1:2000

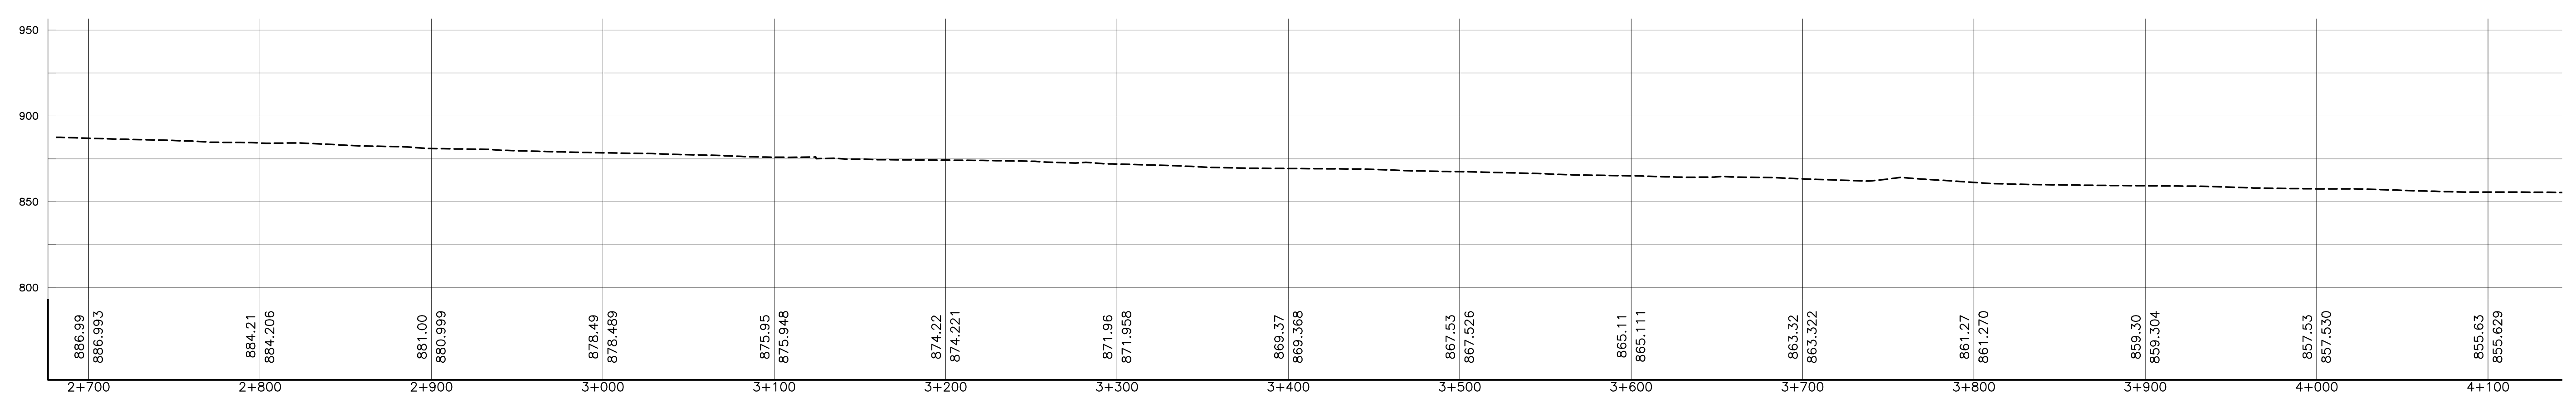


PERFIL 2+700 - 4+100
 ESCALA HORIZONTAL 1:2000
 ESCALA VERTICAL 1:2000


DESCRIPCION		PLANOS DE REFERENCIA	
01	No		
		DIBUJO	REVISO
		APROBO	

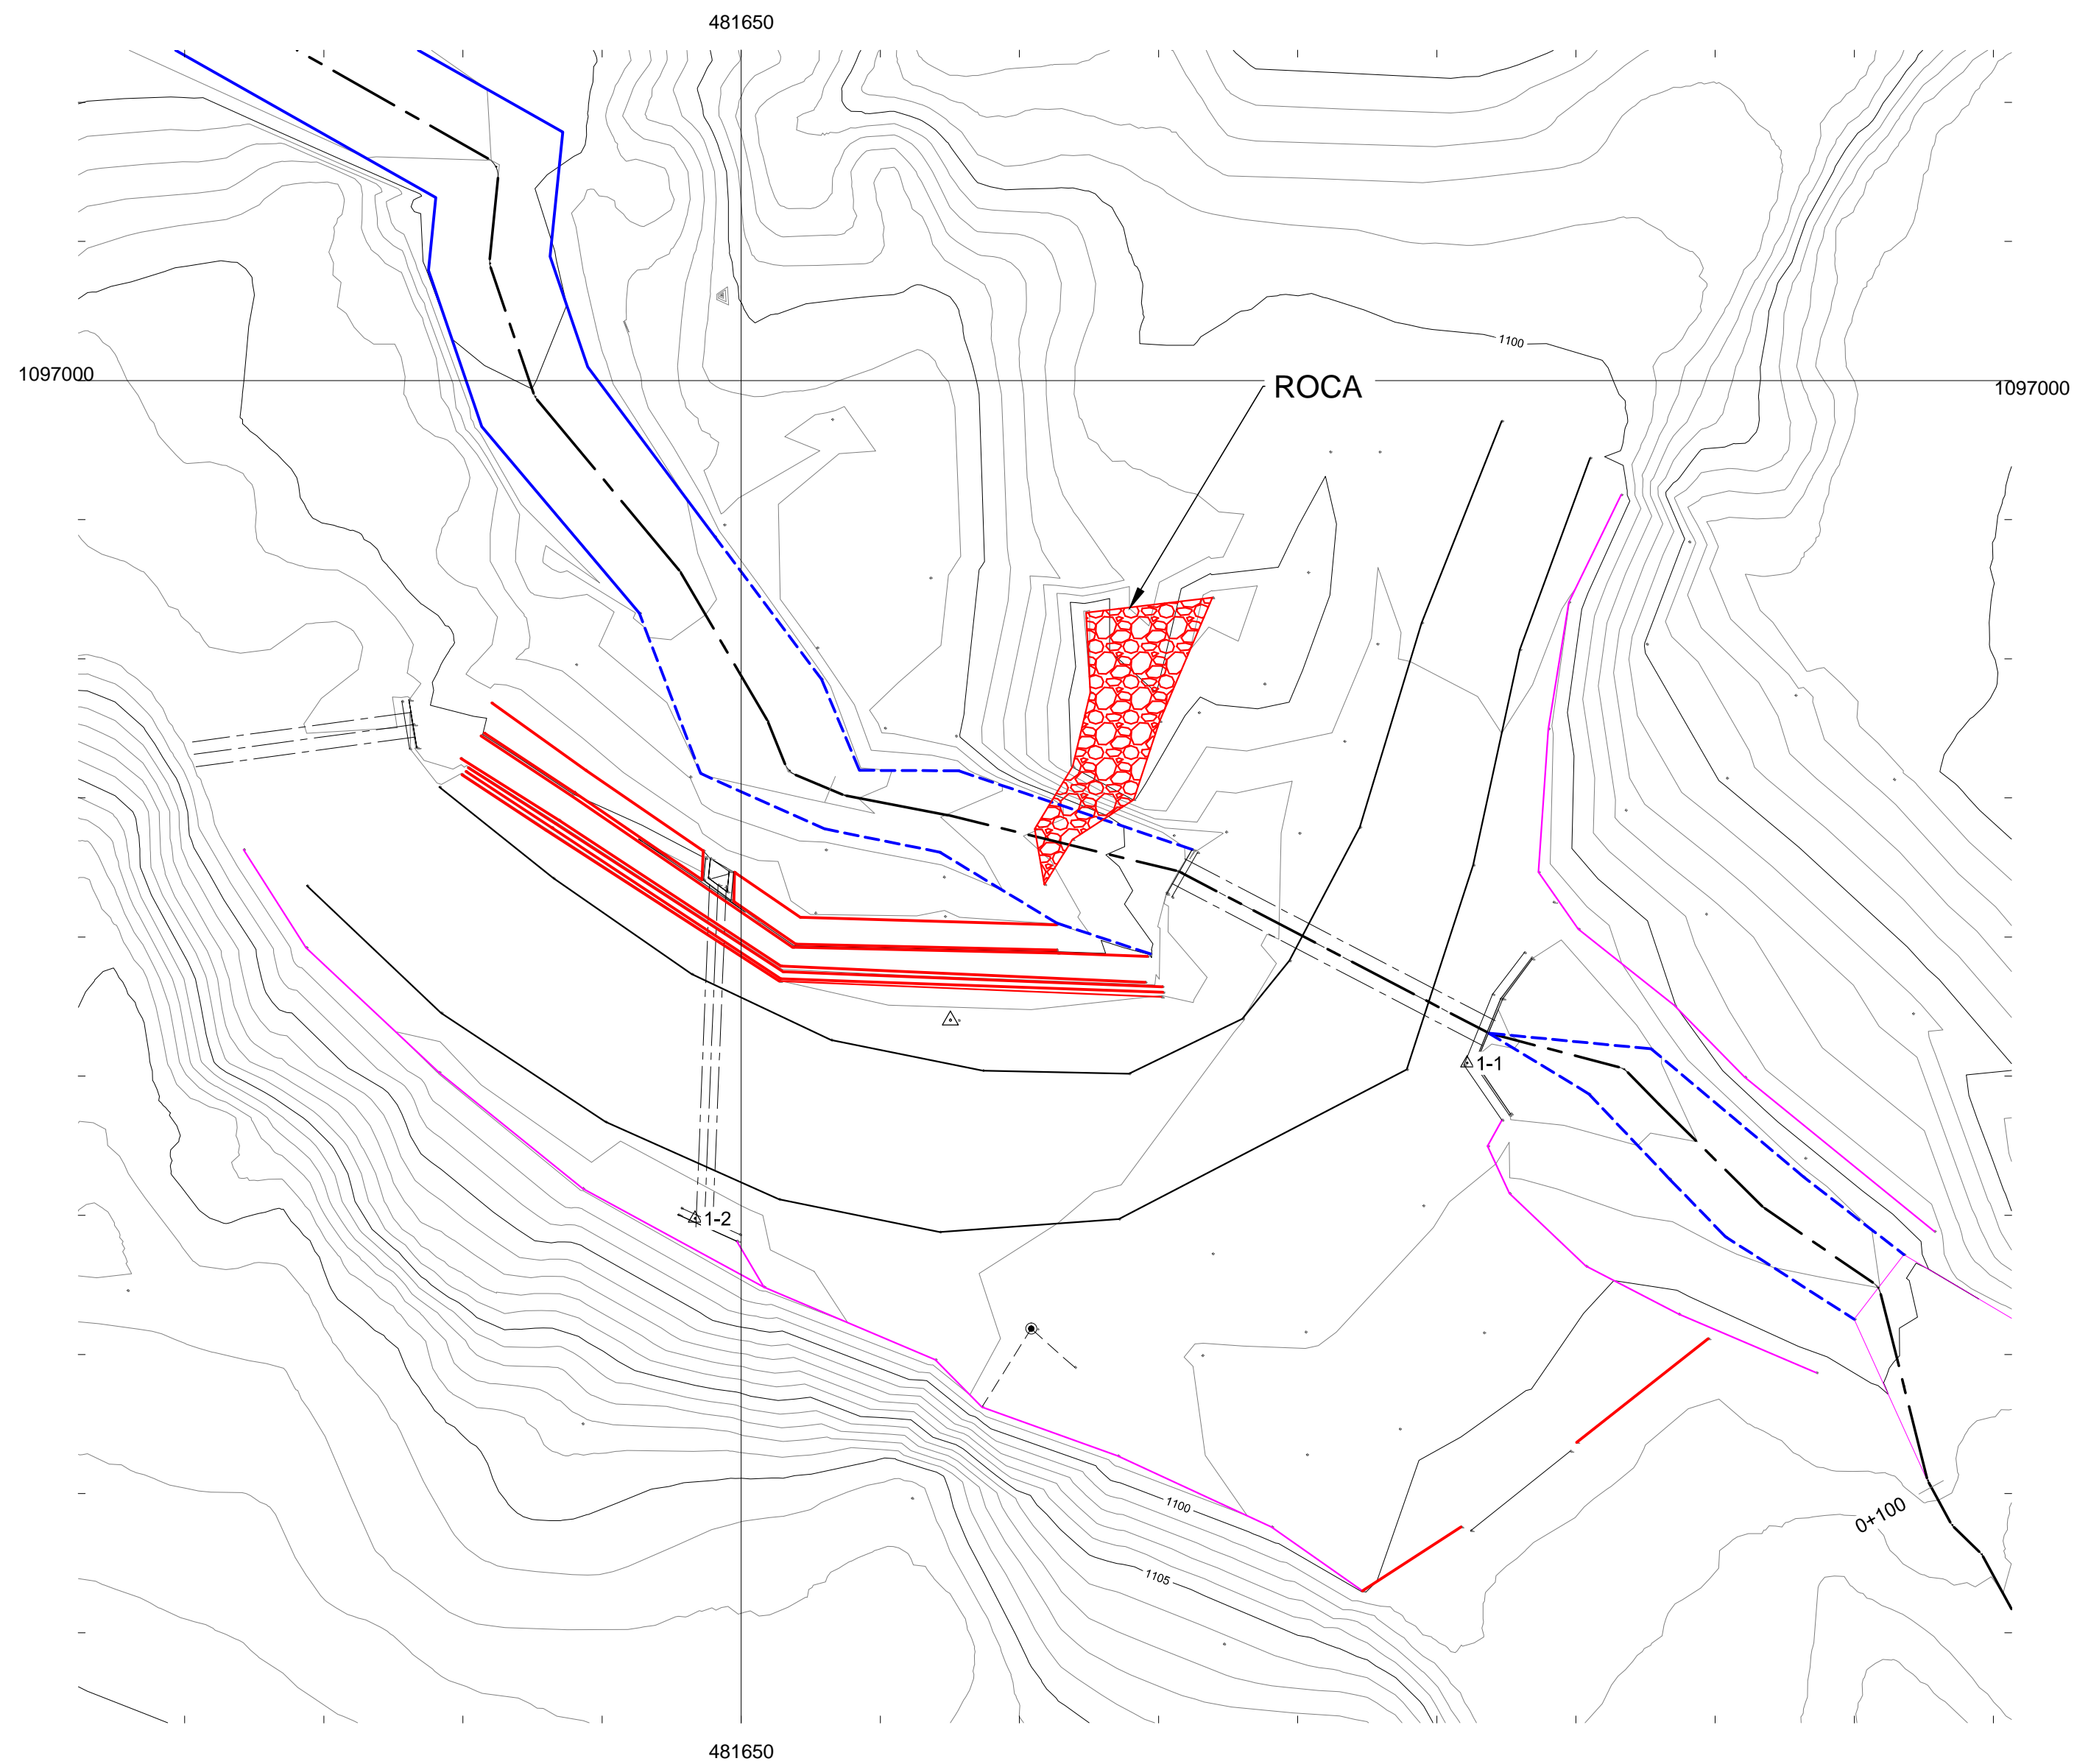



PUENTE 1
ESCALA HORIZONTAL 1:200

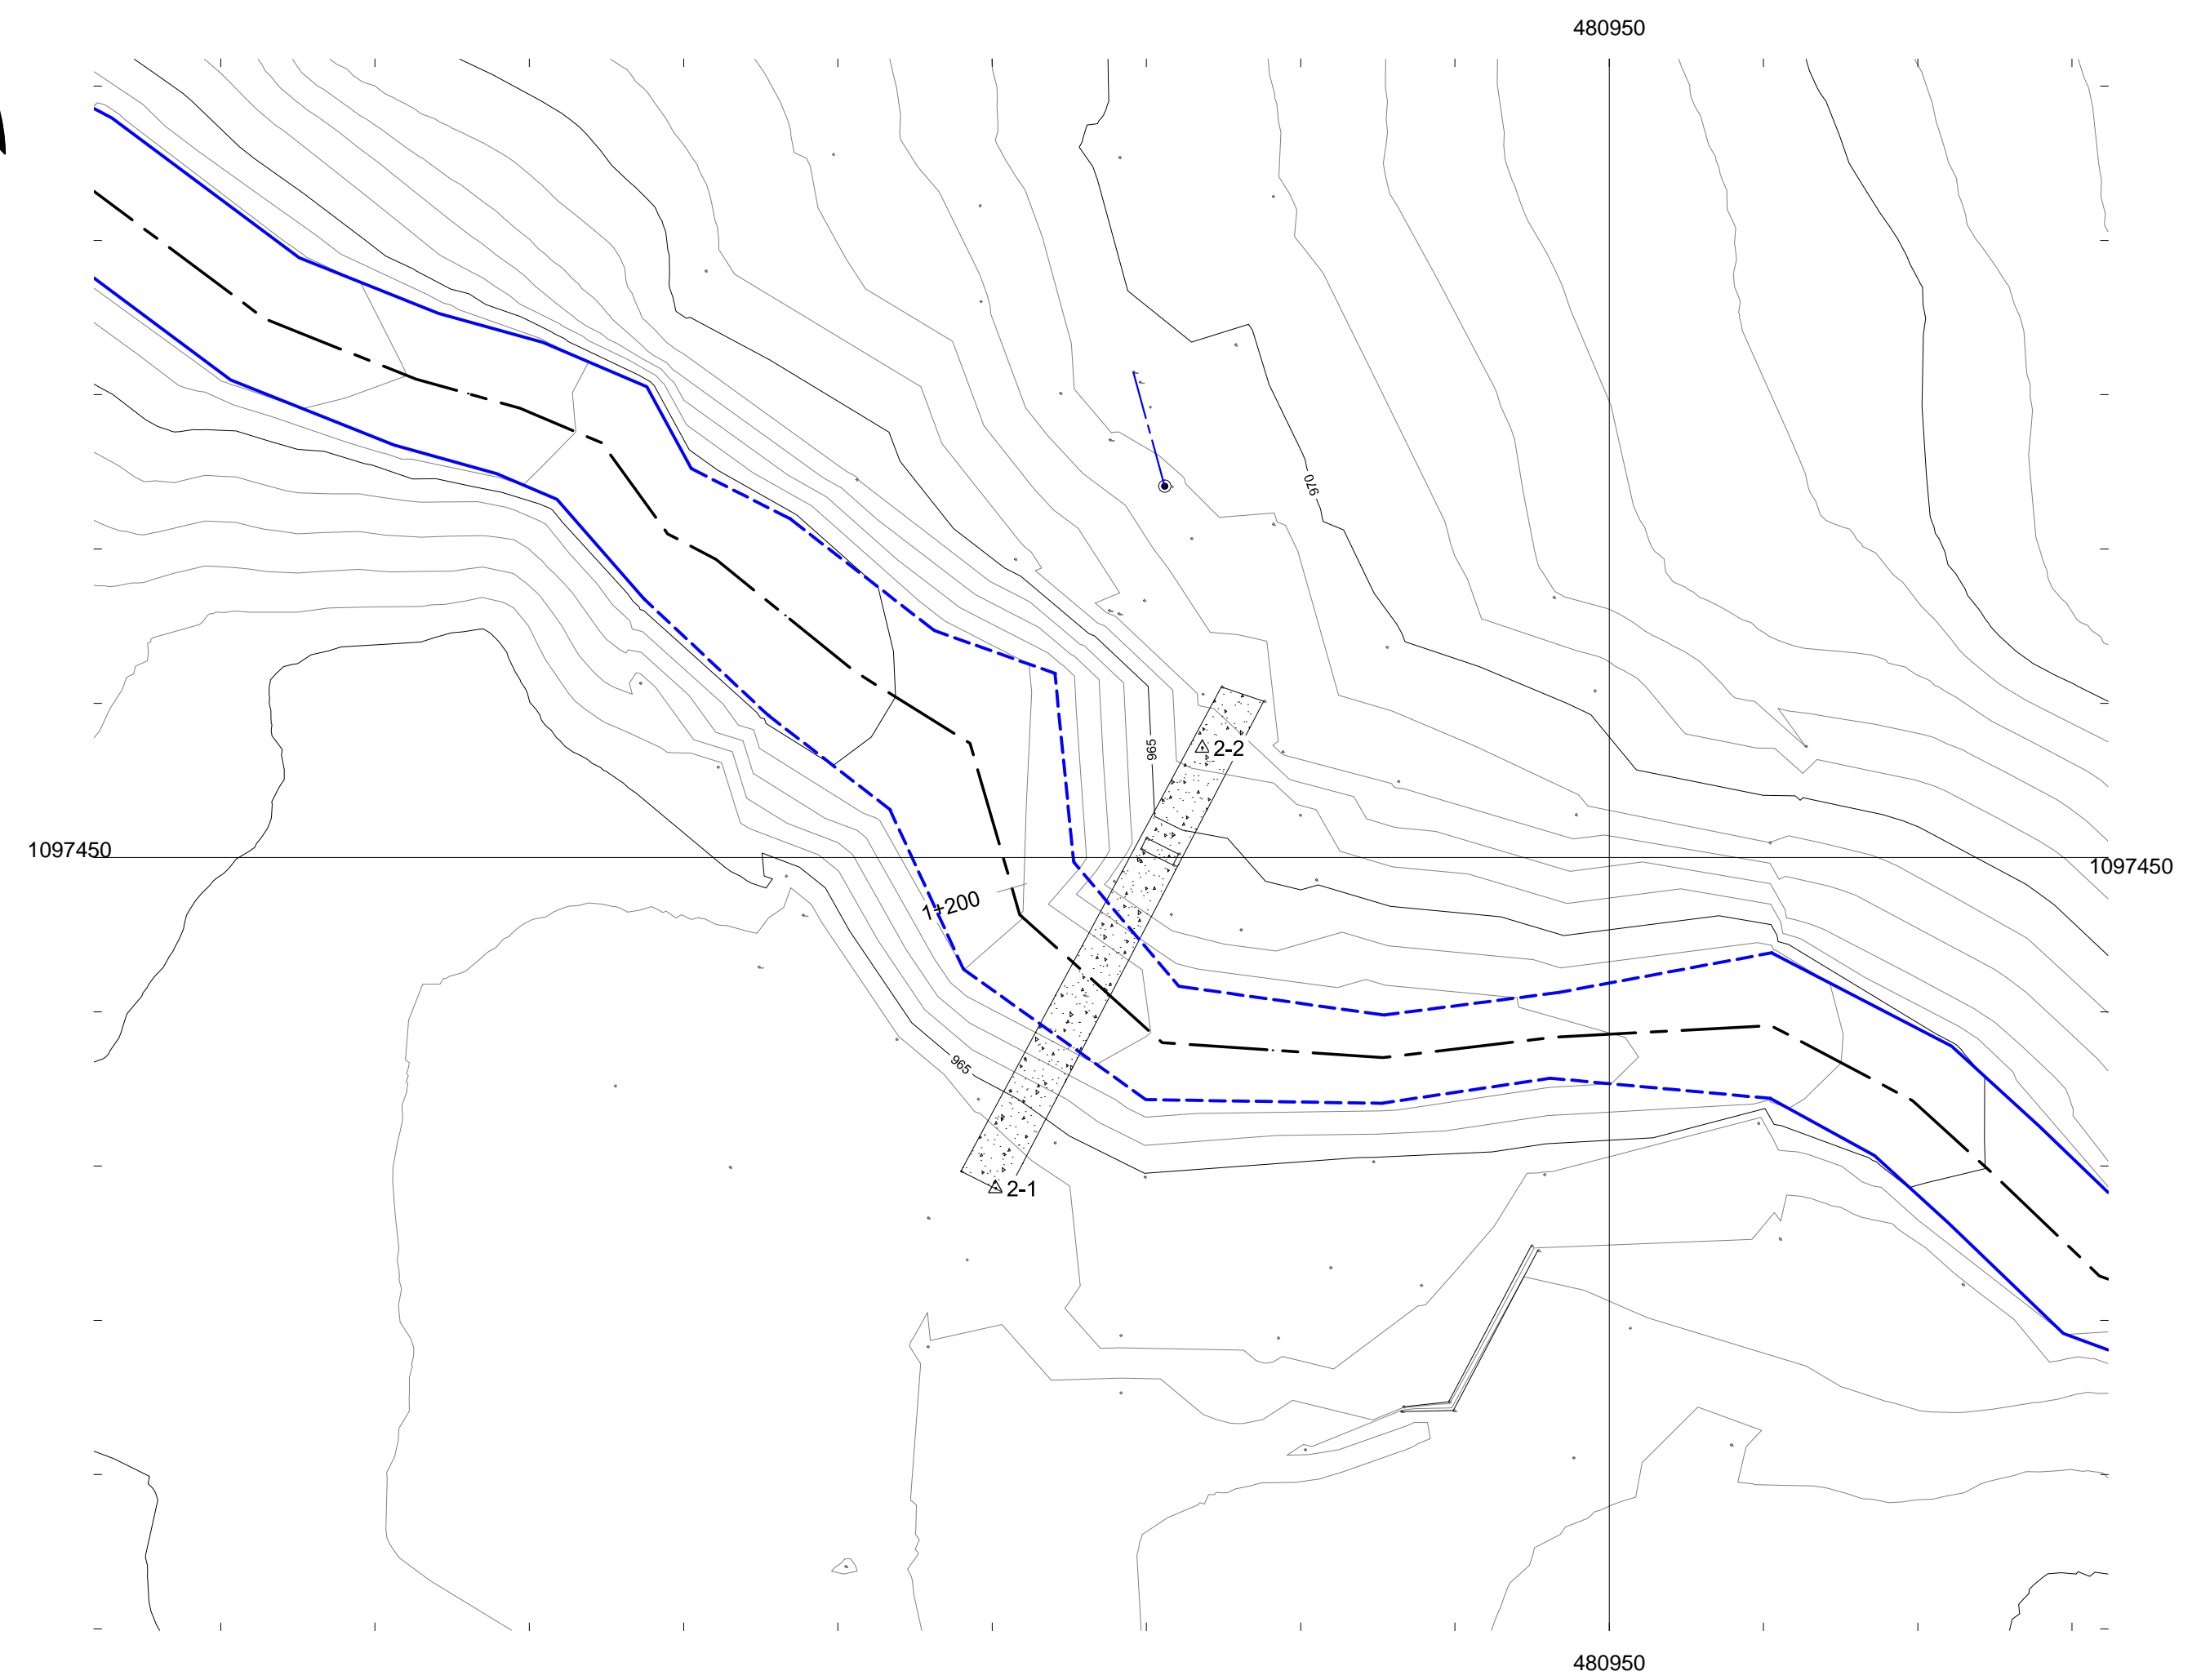

PUENTE 2
ESCALA HORIZONTAL 1:200

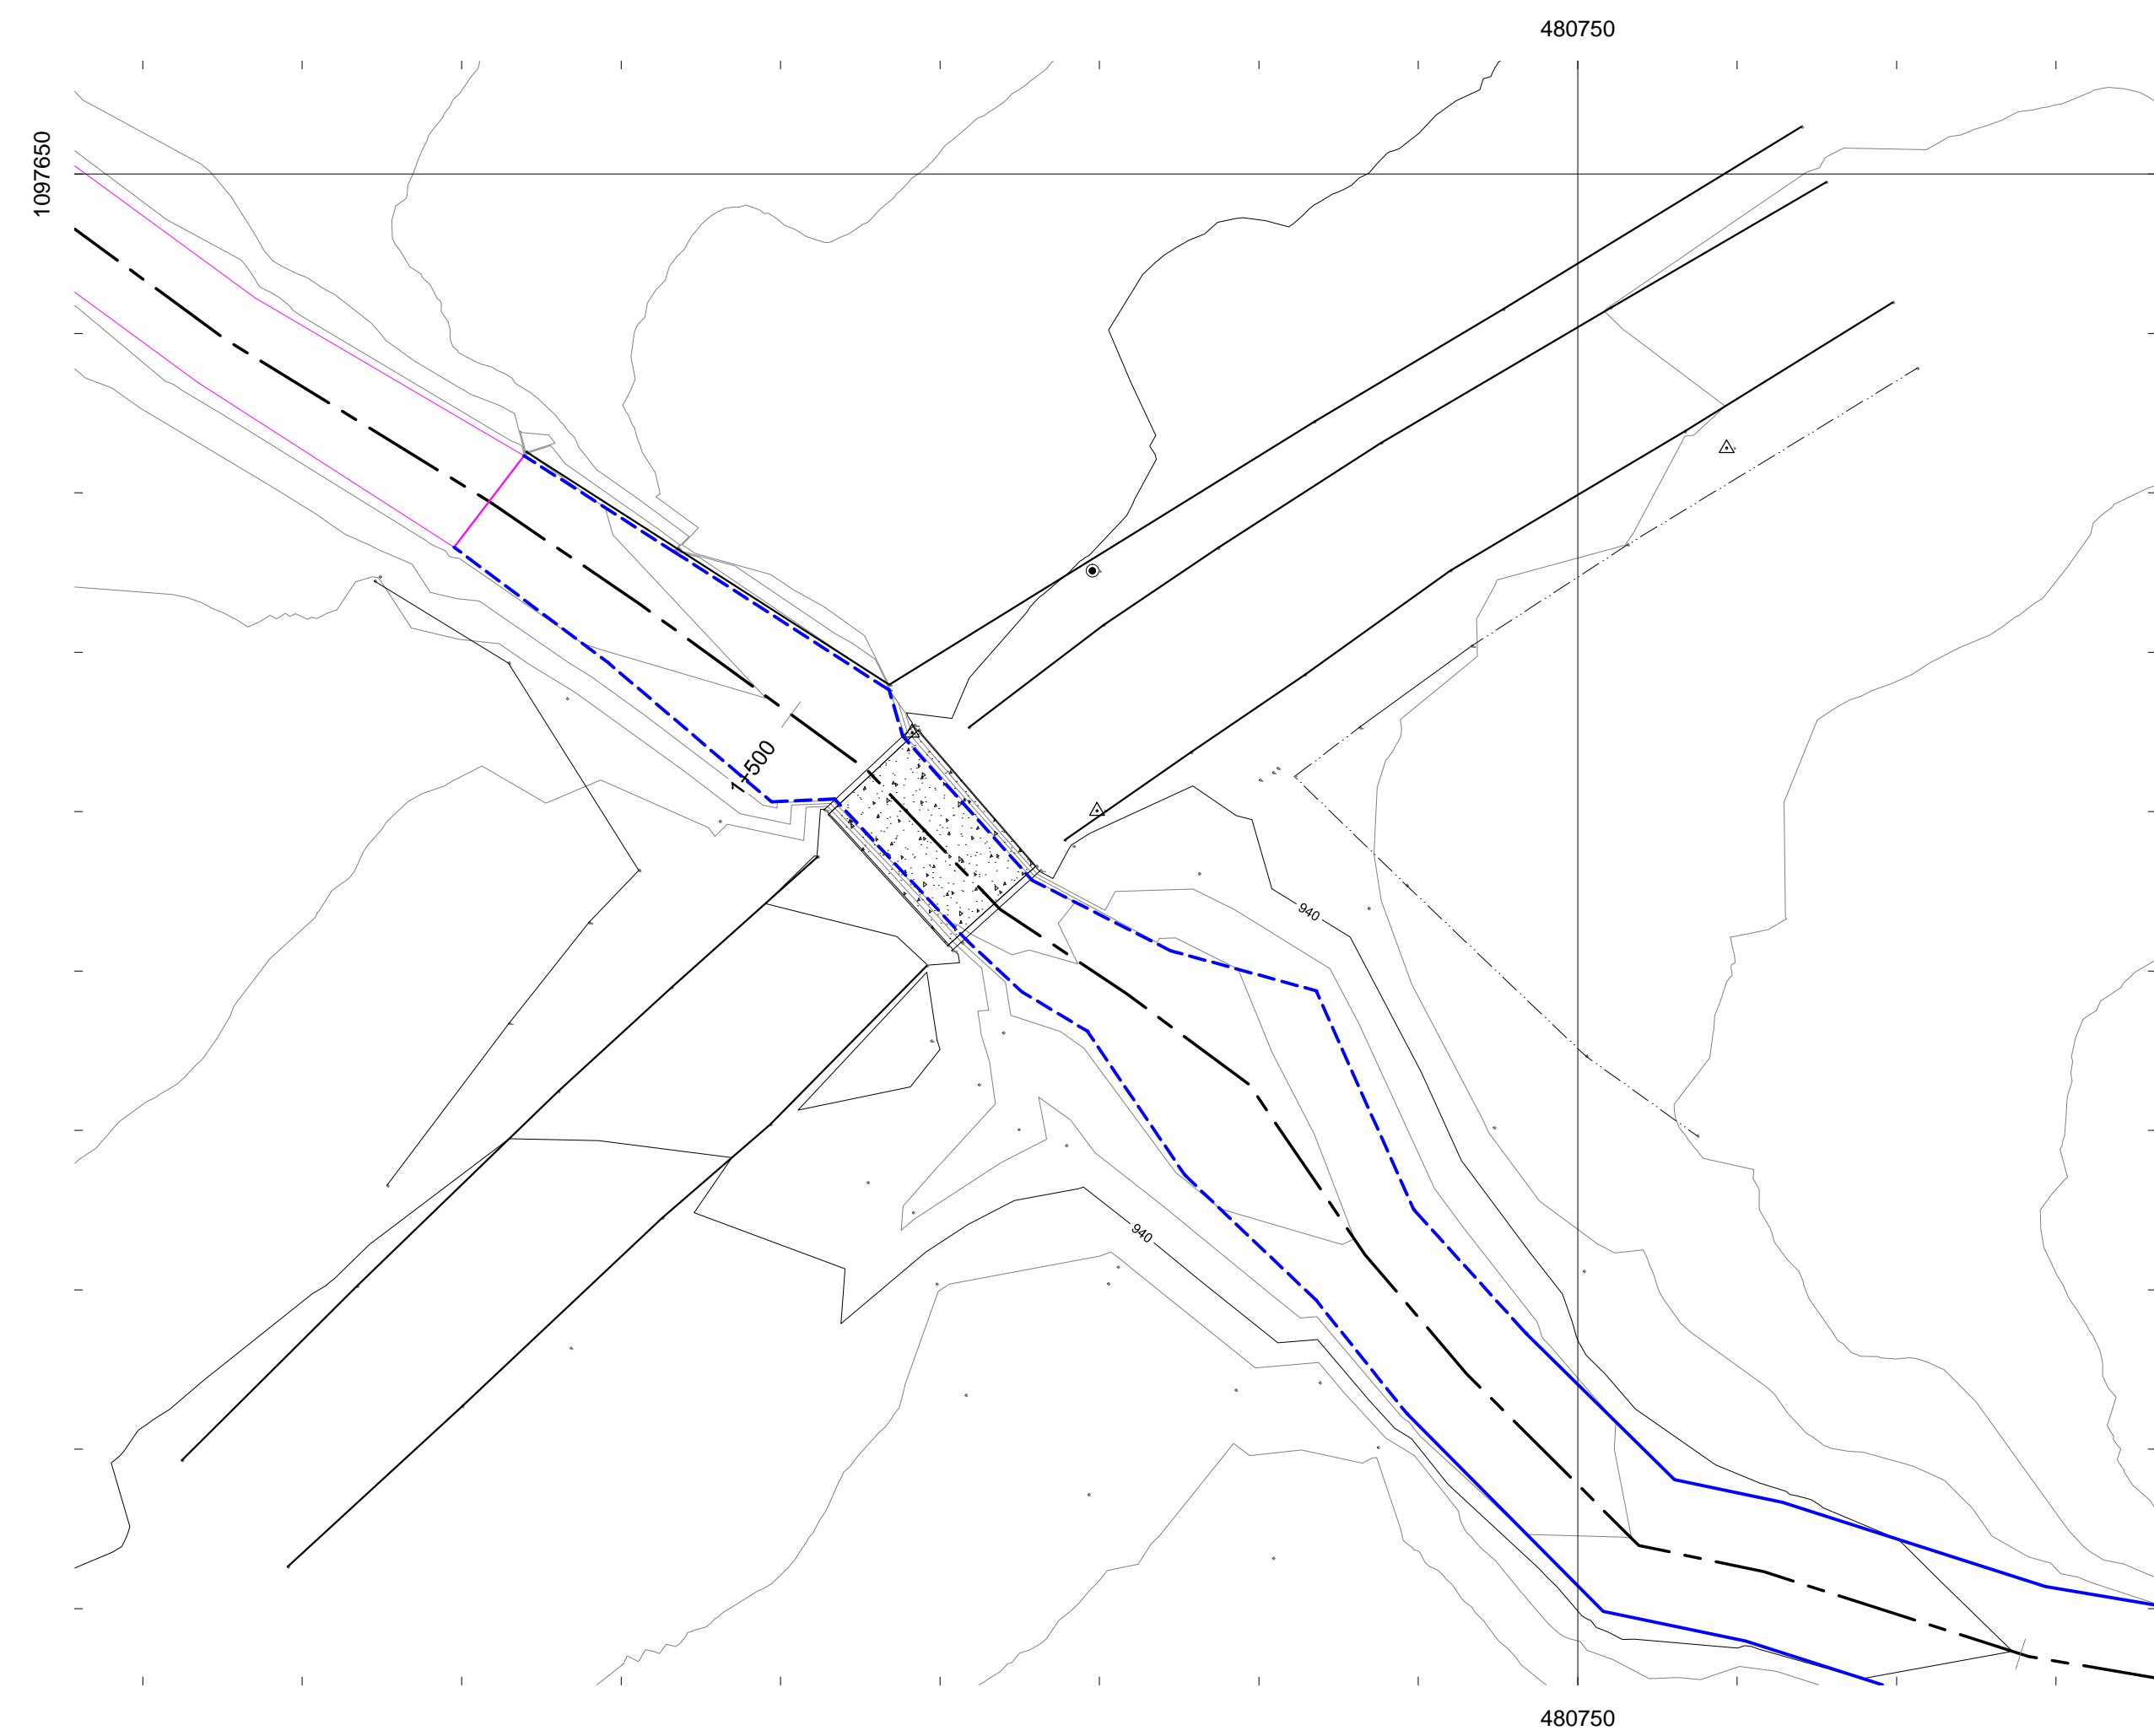


PUENTE 3
ESCALA HORIZONTAL 1:200

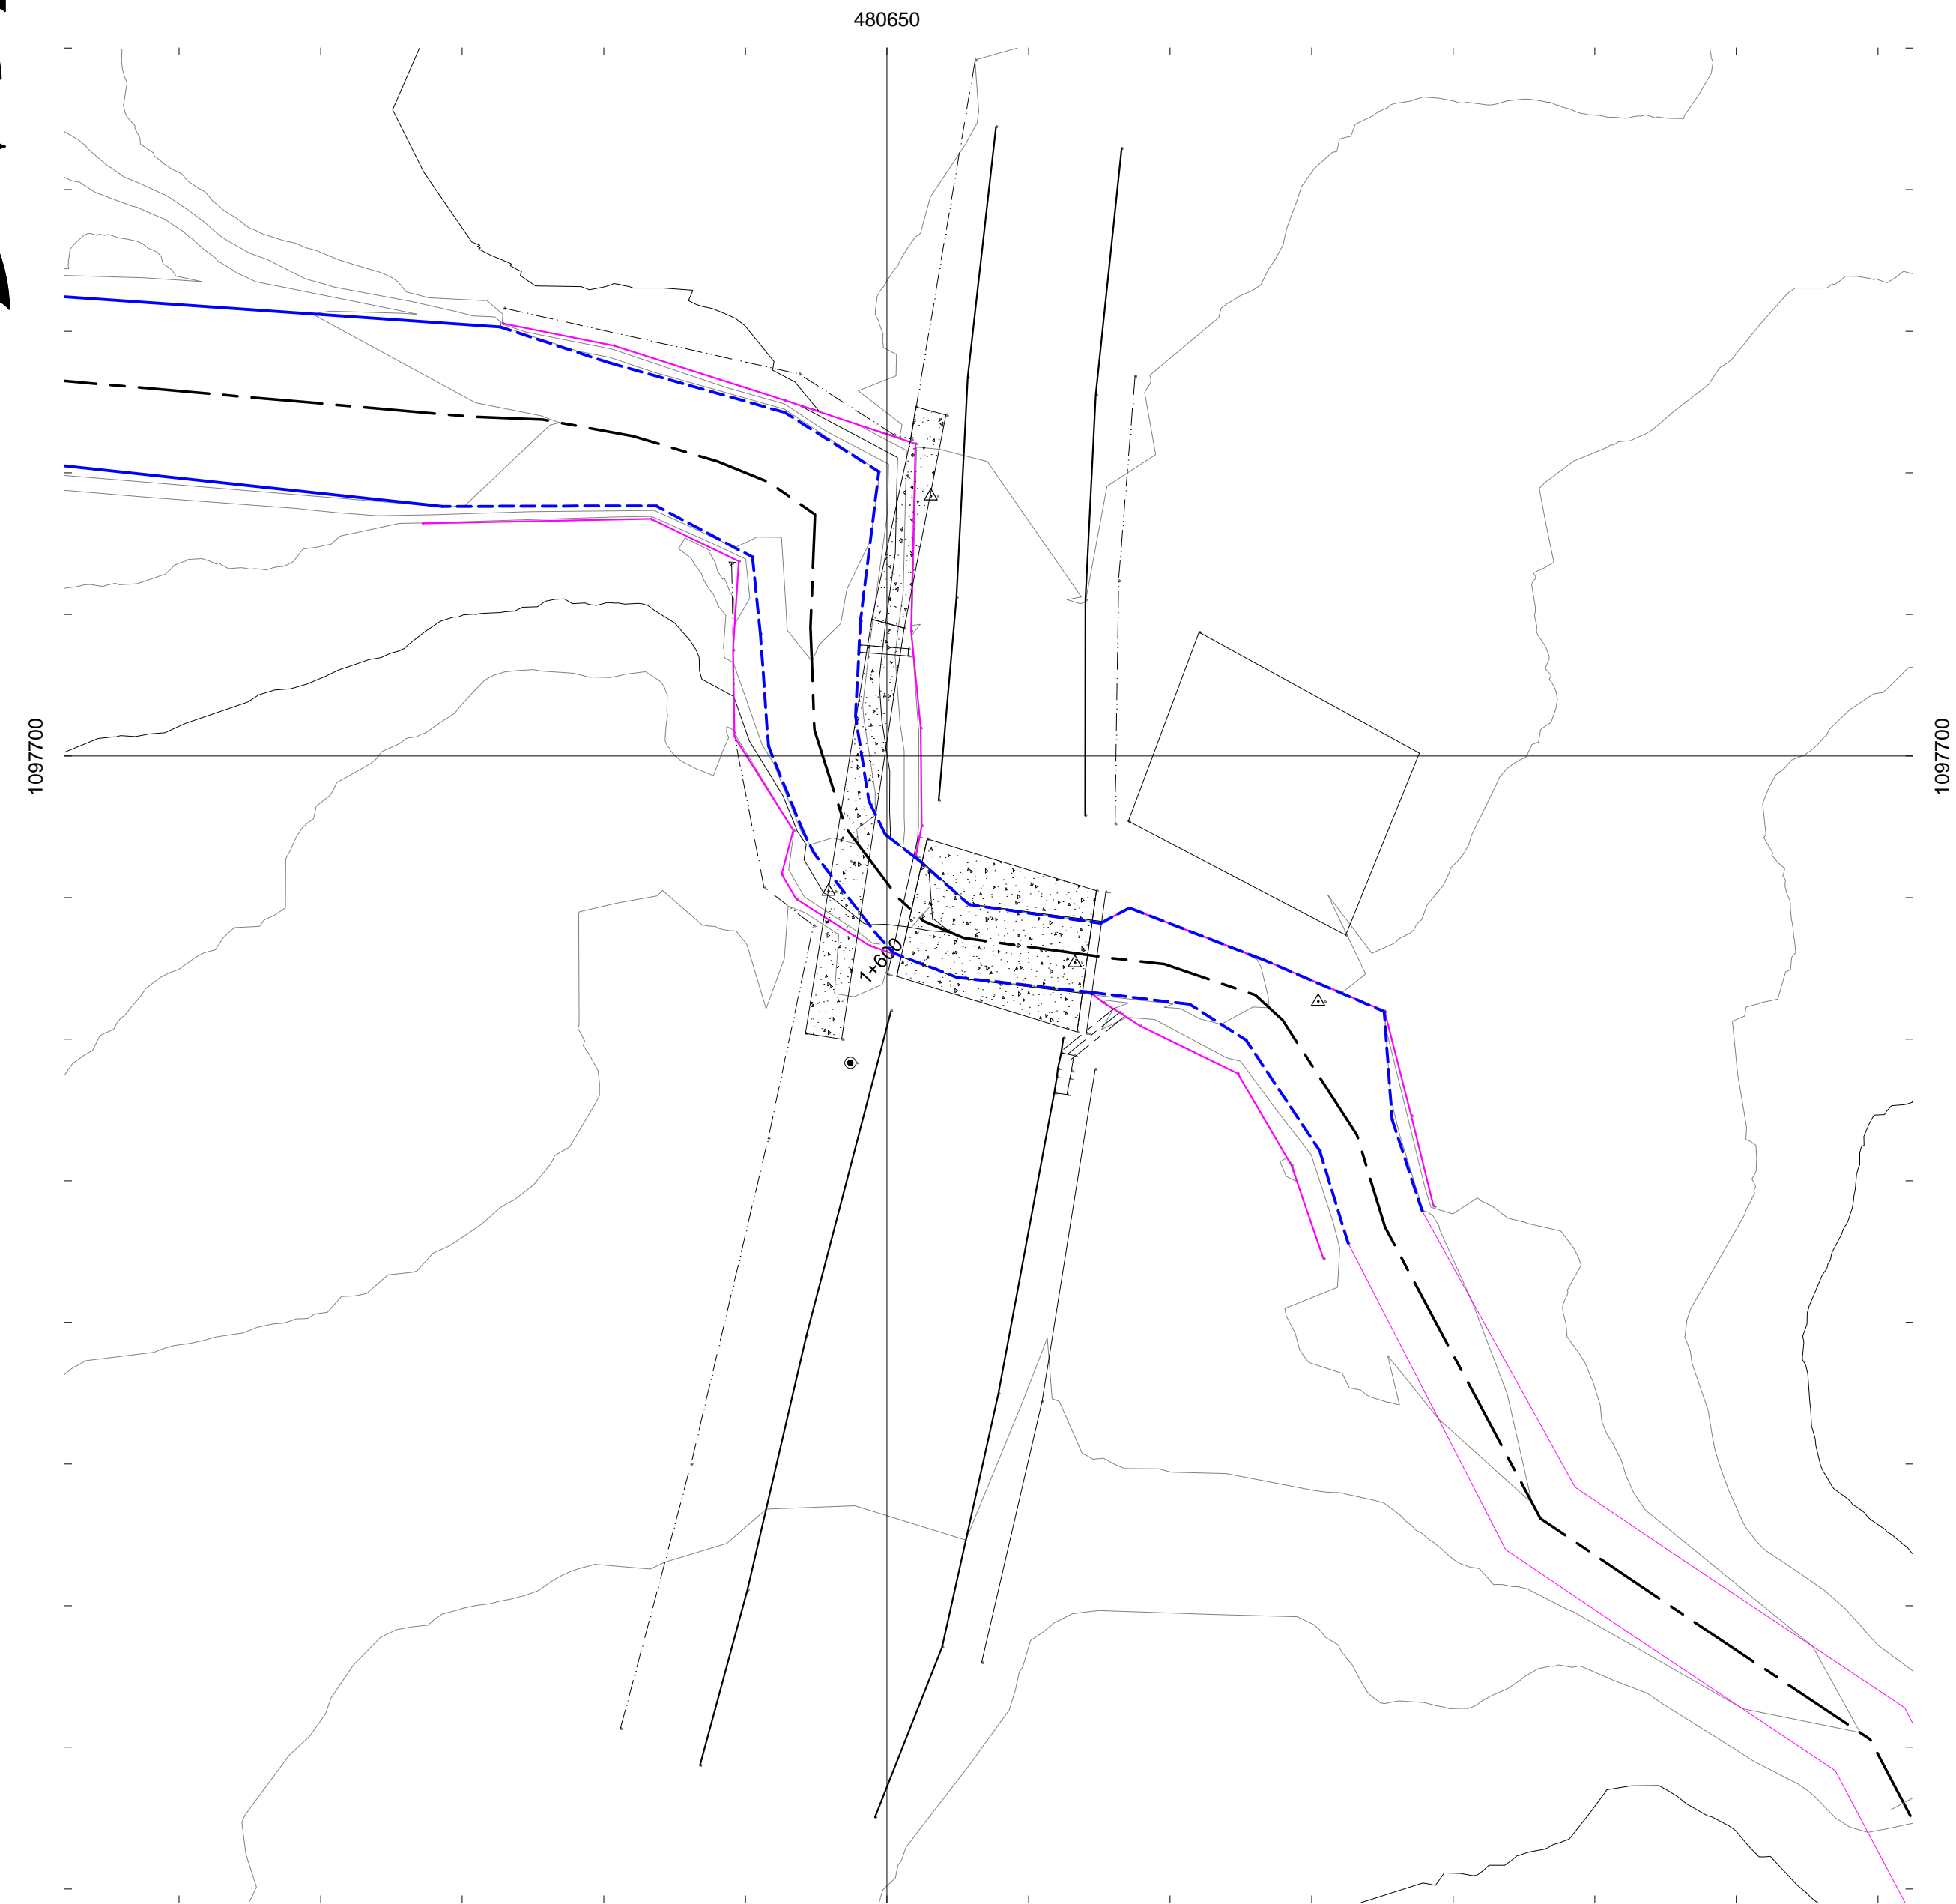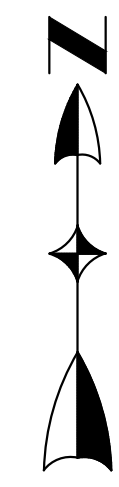


PUENTE 4
ESCALA HORIZONTAL 1:200

DESCRIPCION		DIBUJO	REVISO	APROBO	PLANOS DE REFERENCIA
01	No				

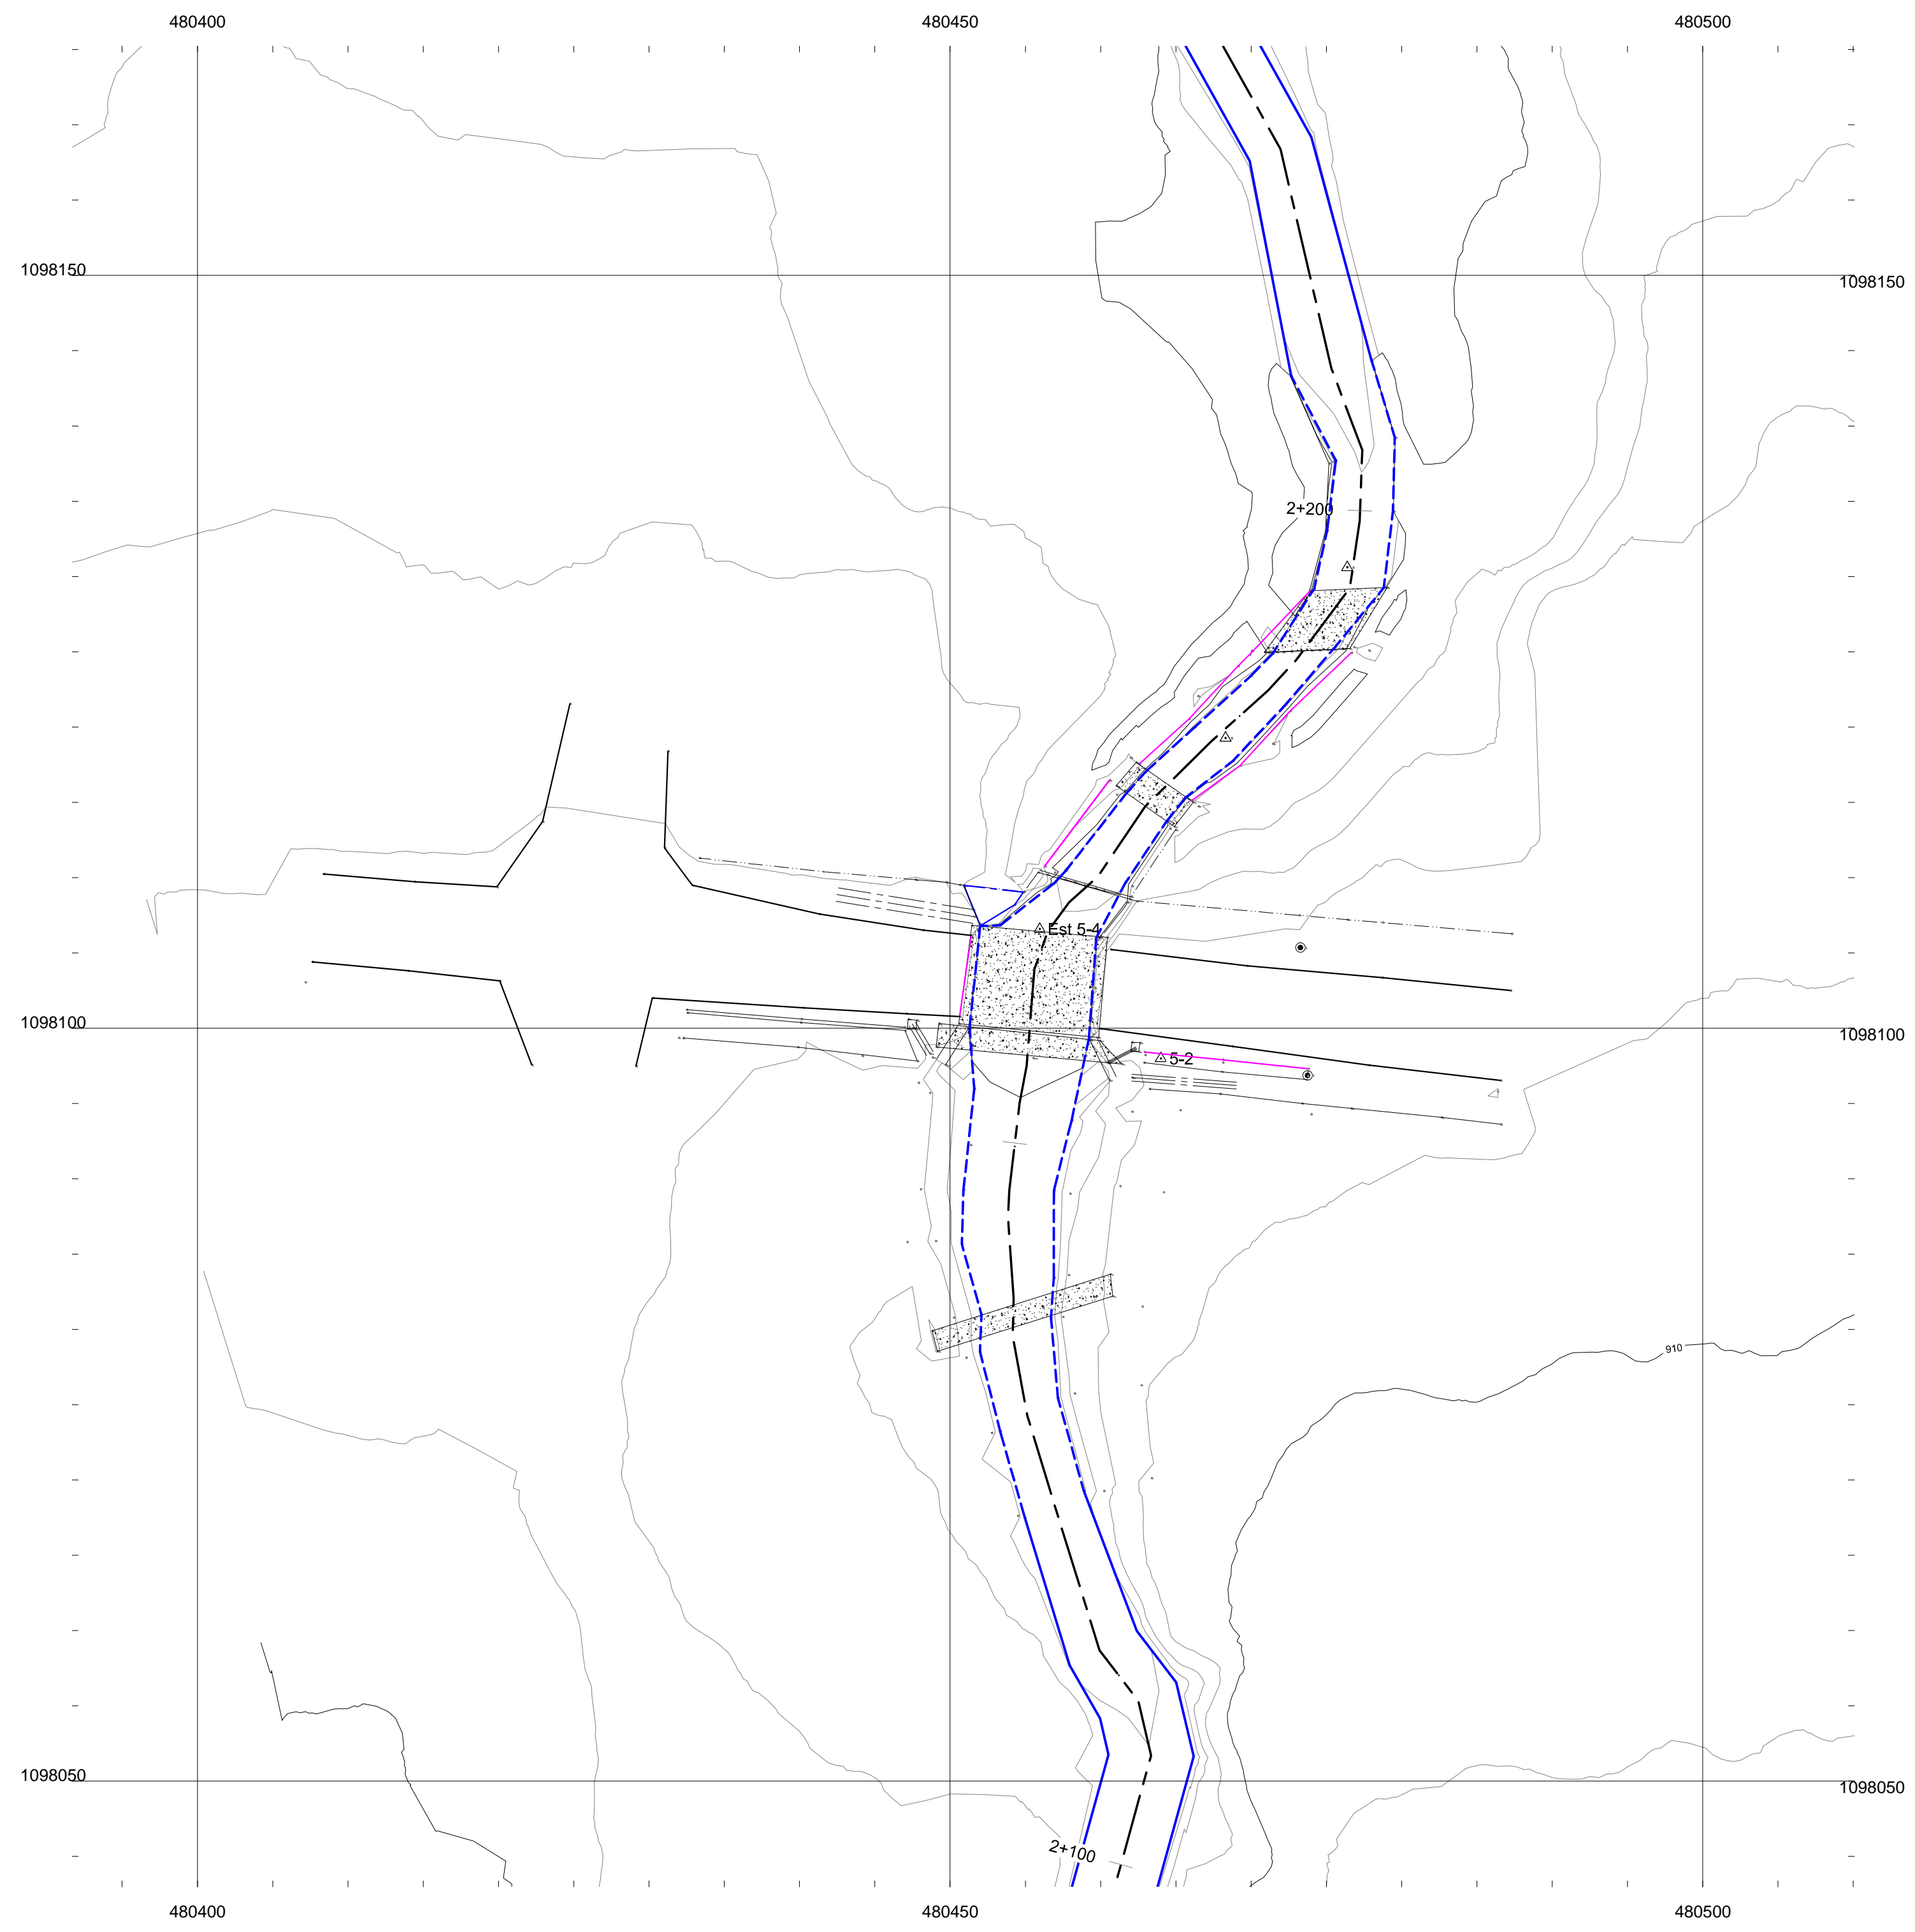


PUENTE 5
ESCALA HORIZONTAL 1:200

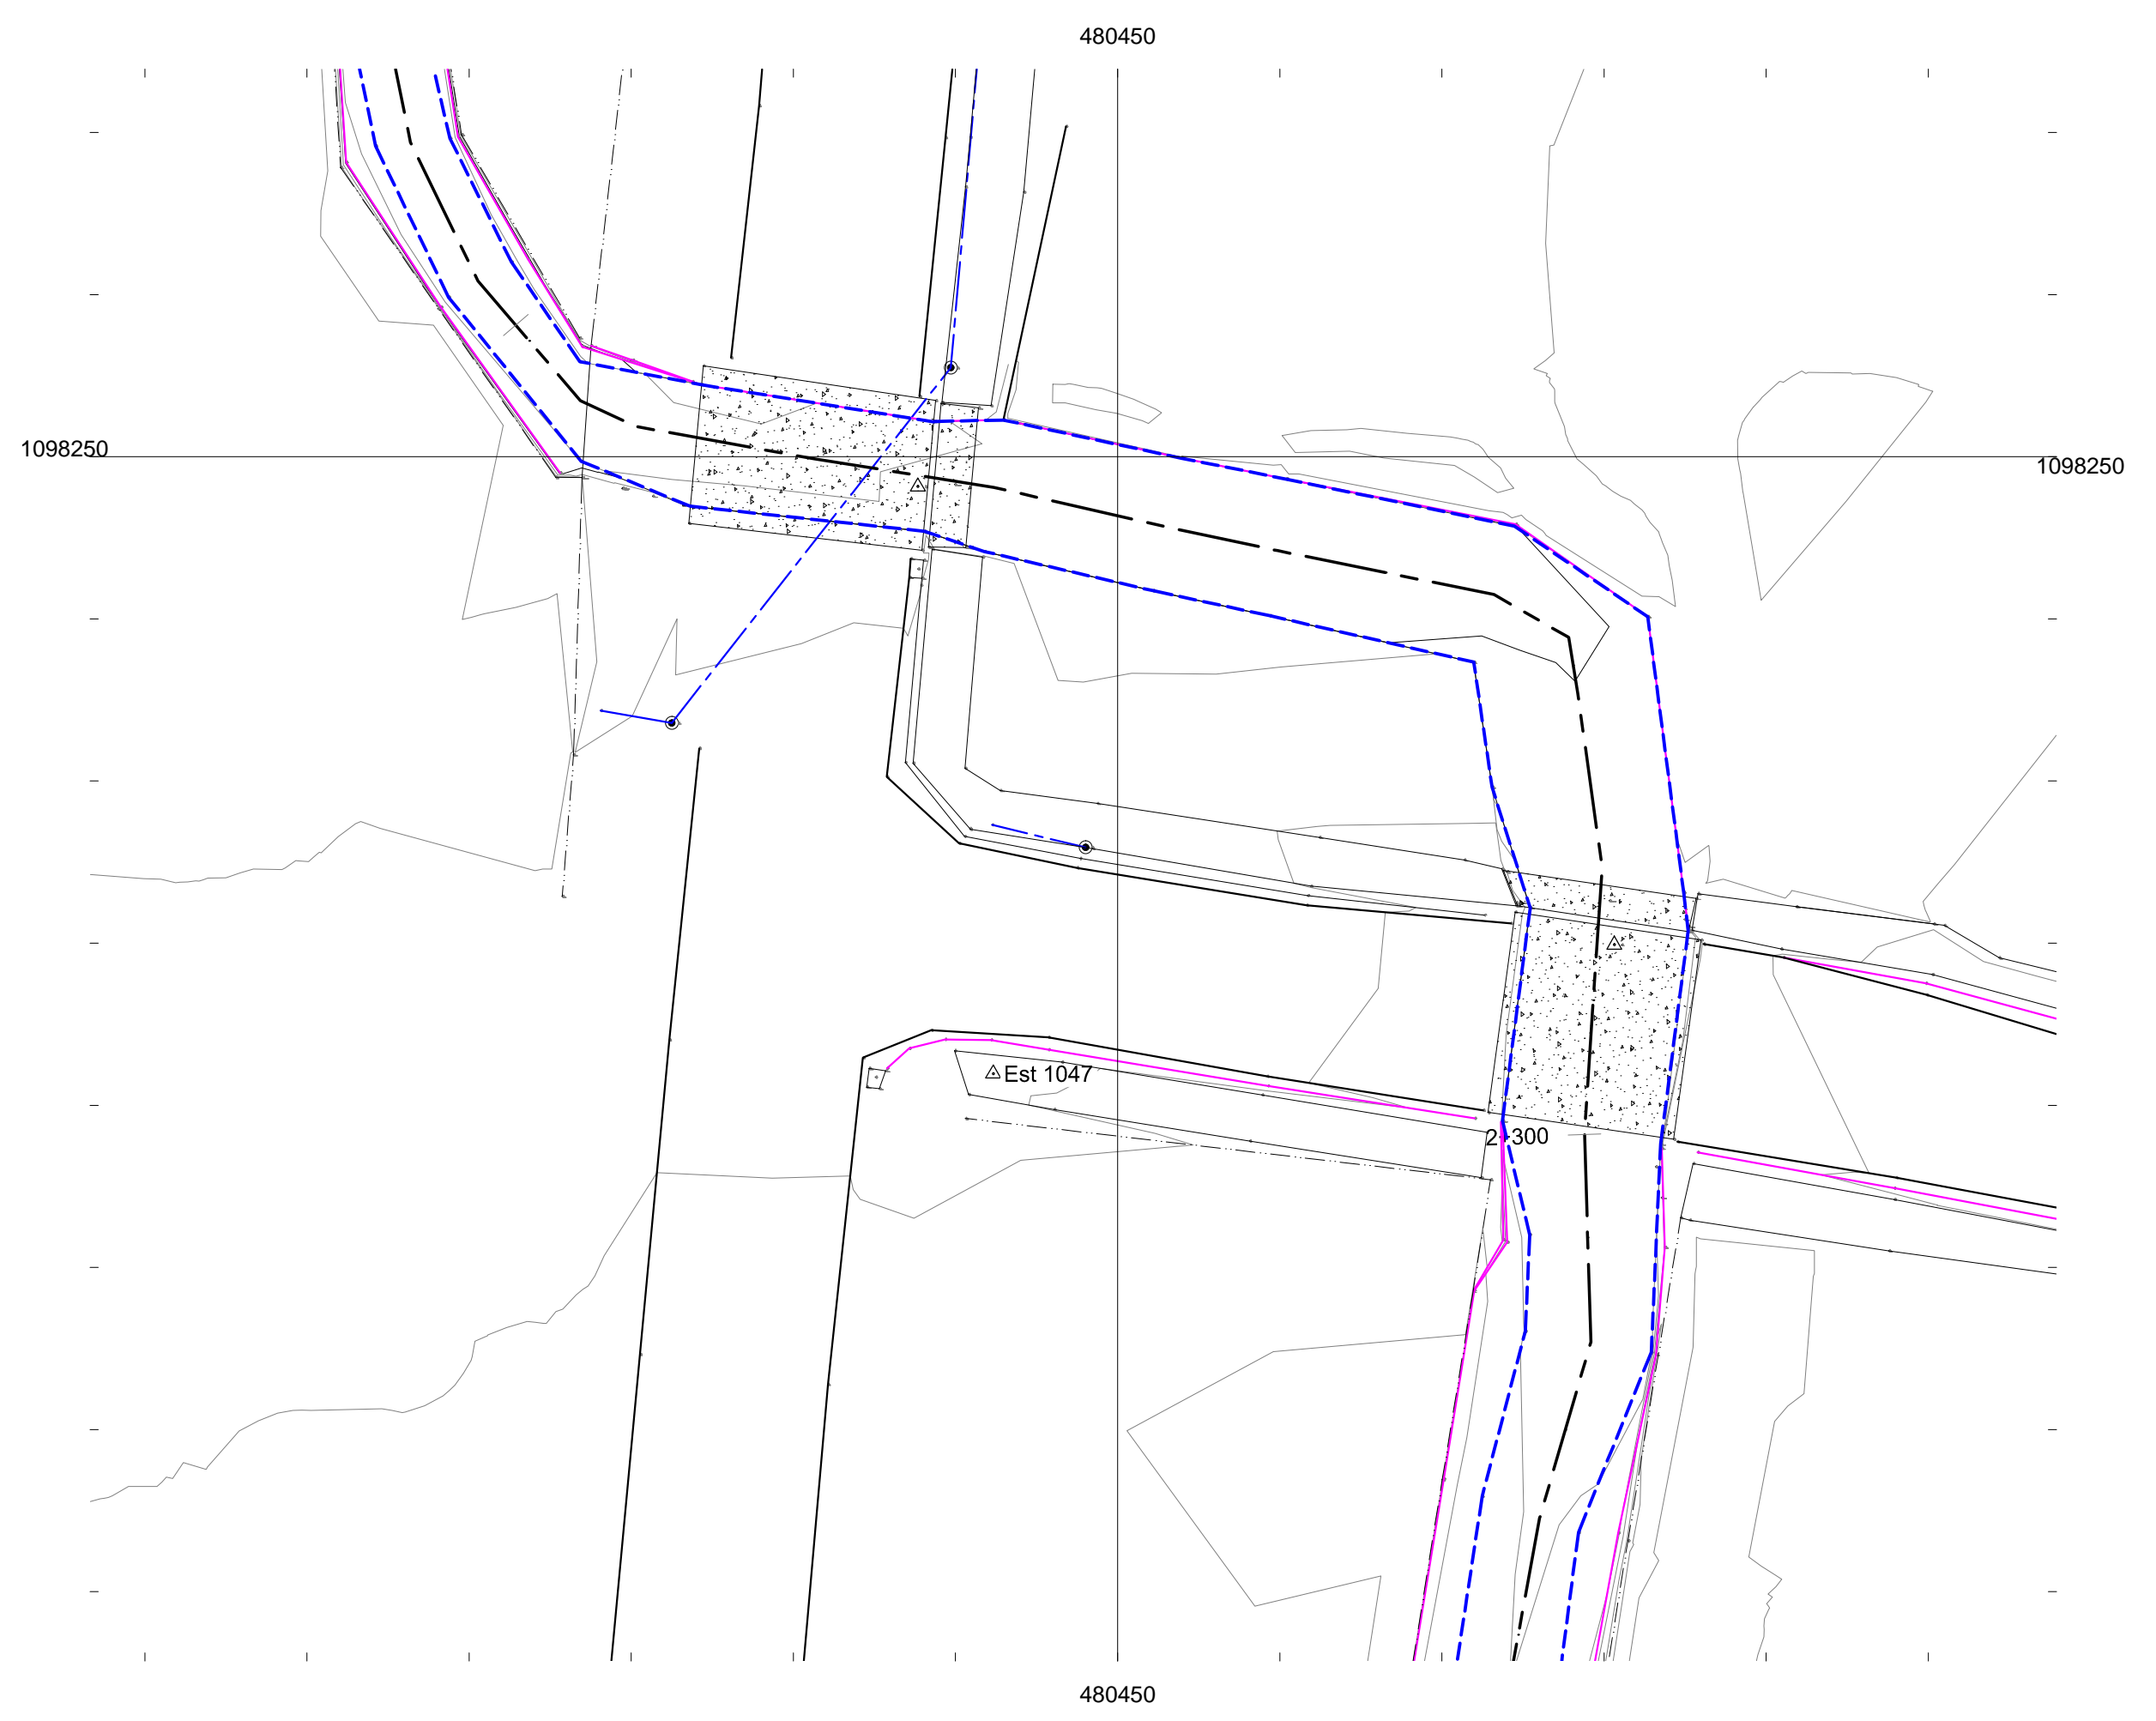


PUENTE 6 Y 7
ESCALA HORIZONTAL 1:200

DESCRIPCION		FECHA	DIBUJO	REVISO	APROBO	PLANOS DE REFERENCIA
No	01					
8						
18						

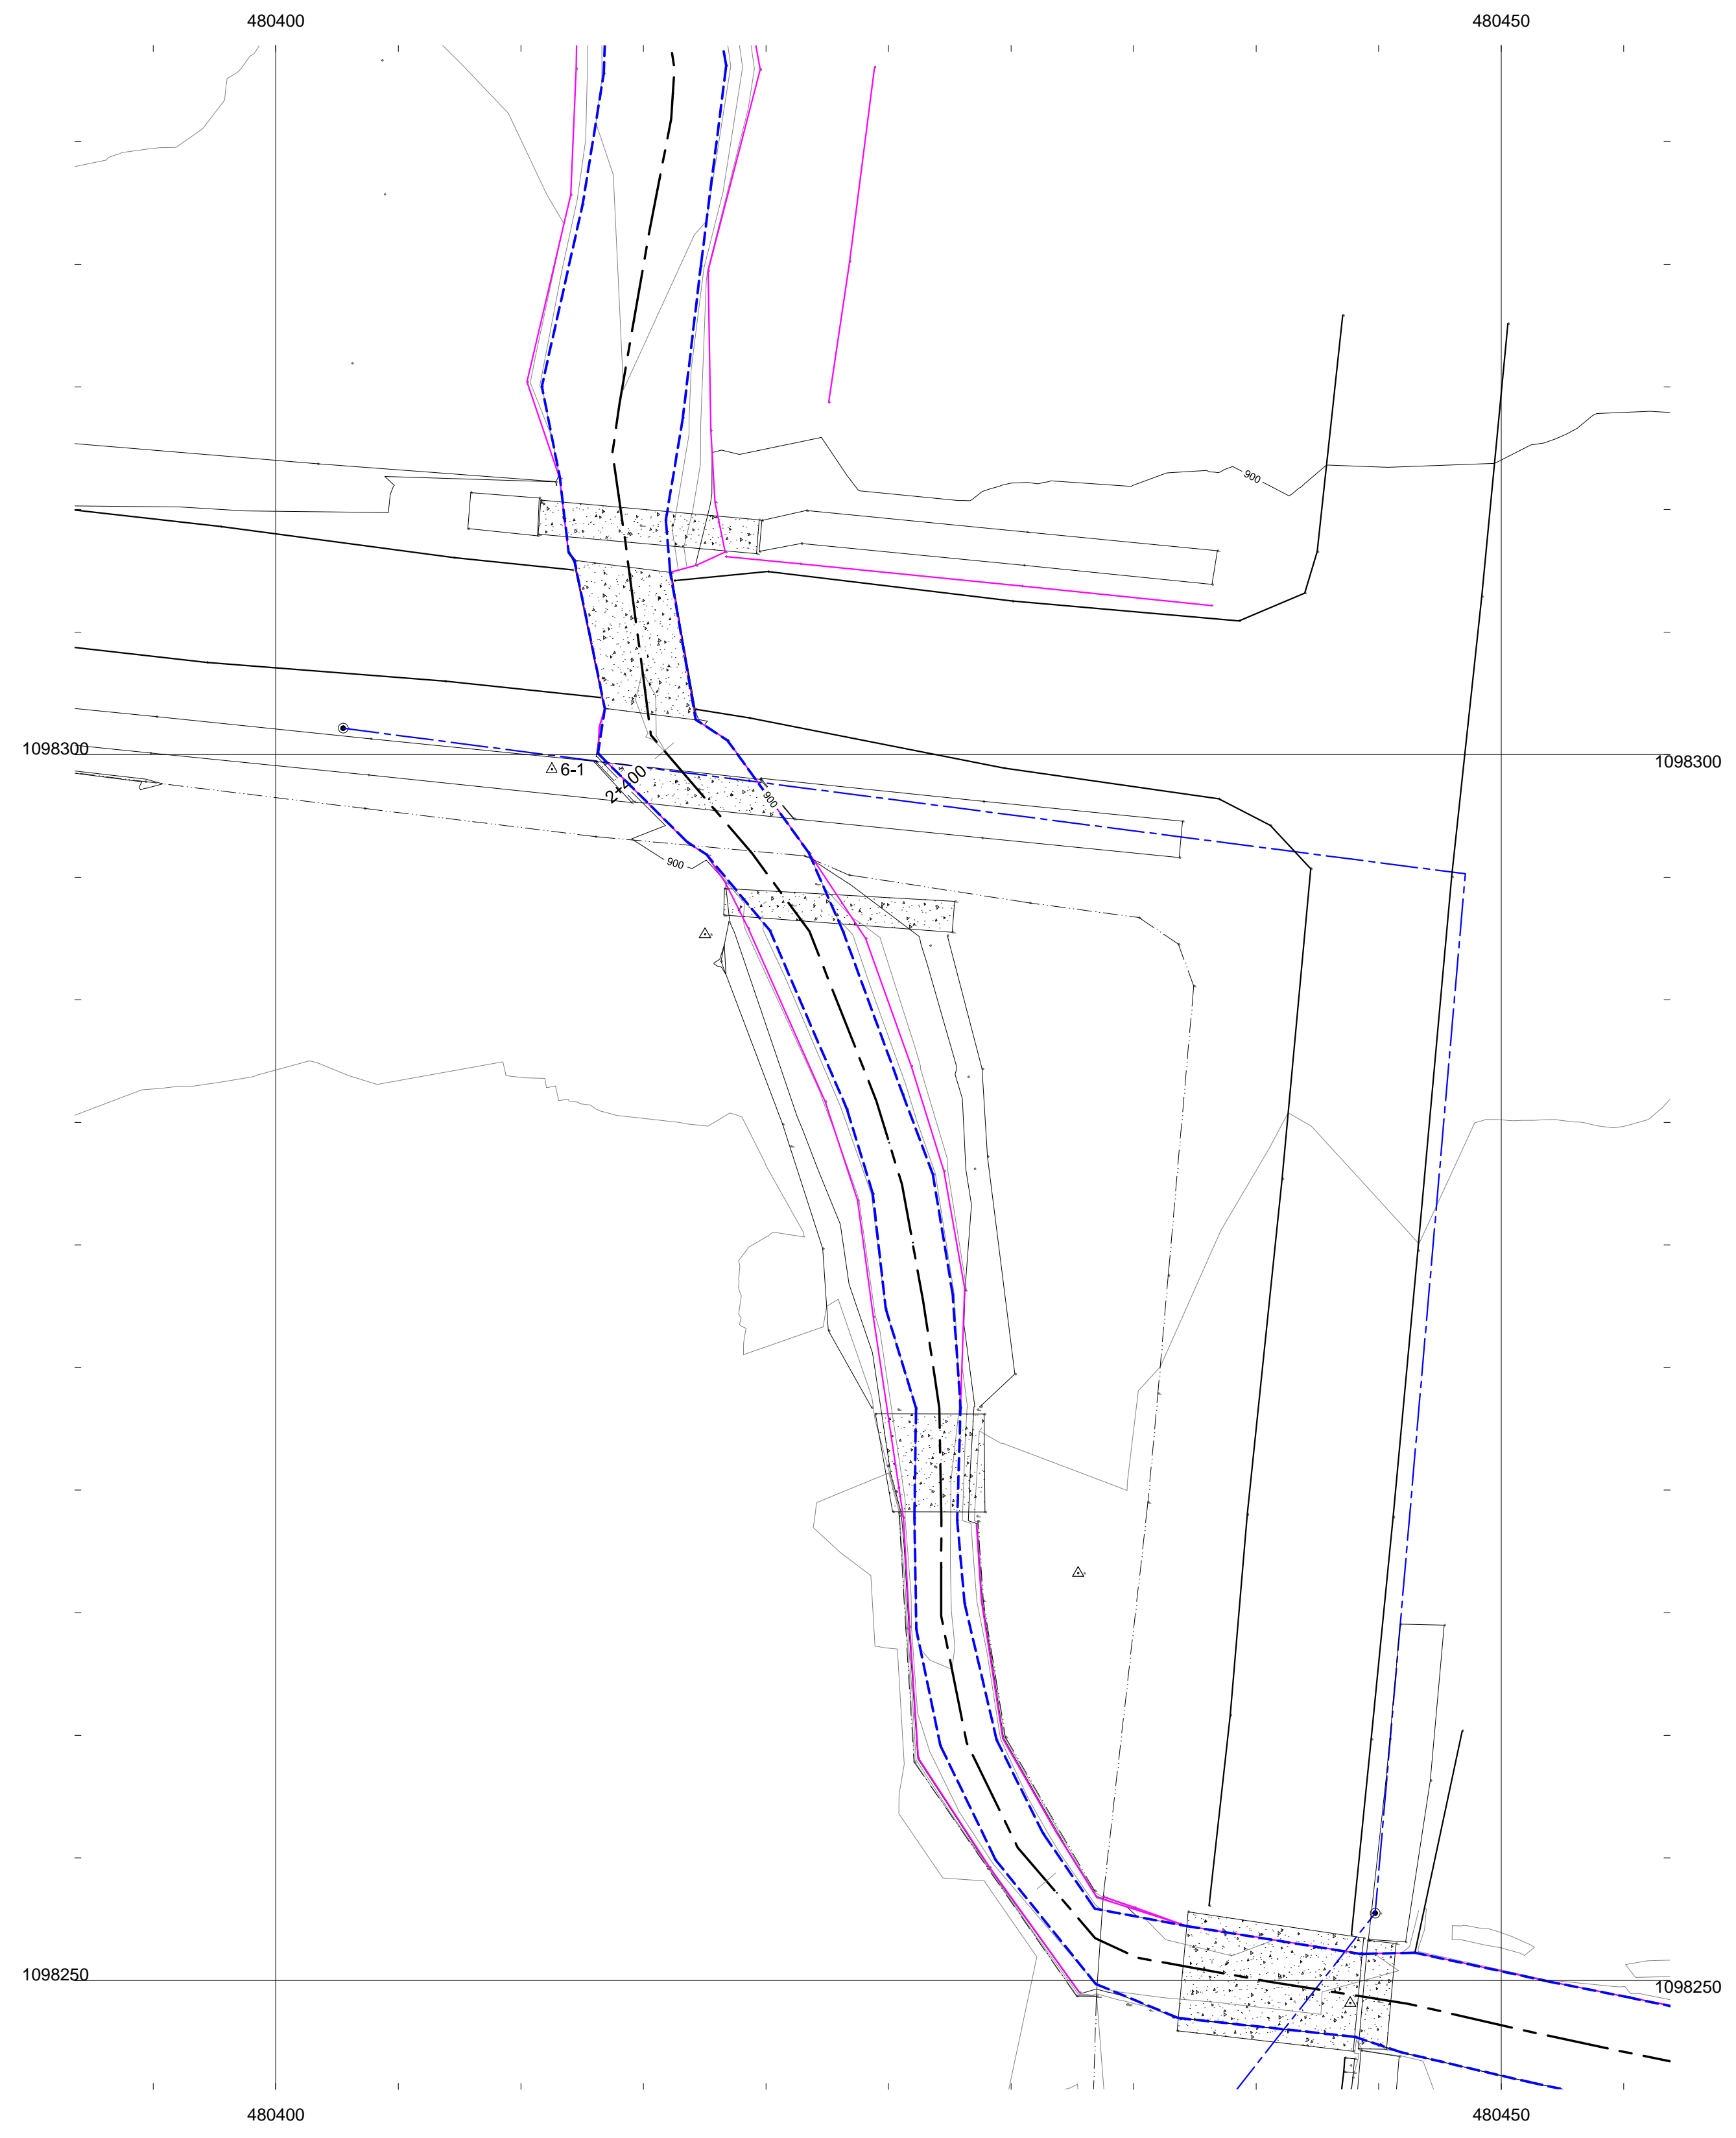


PUENTE 8 y 9
ESCALA HORIZONTAL 1:200

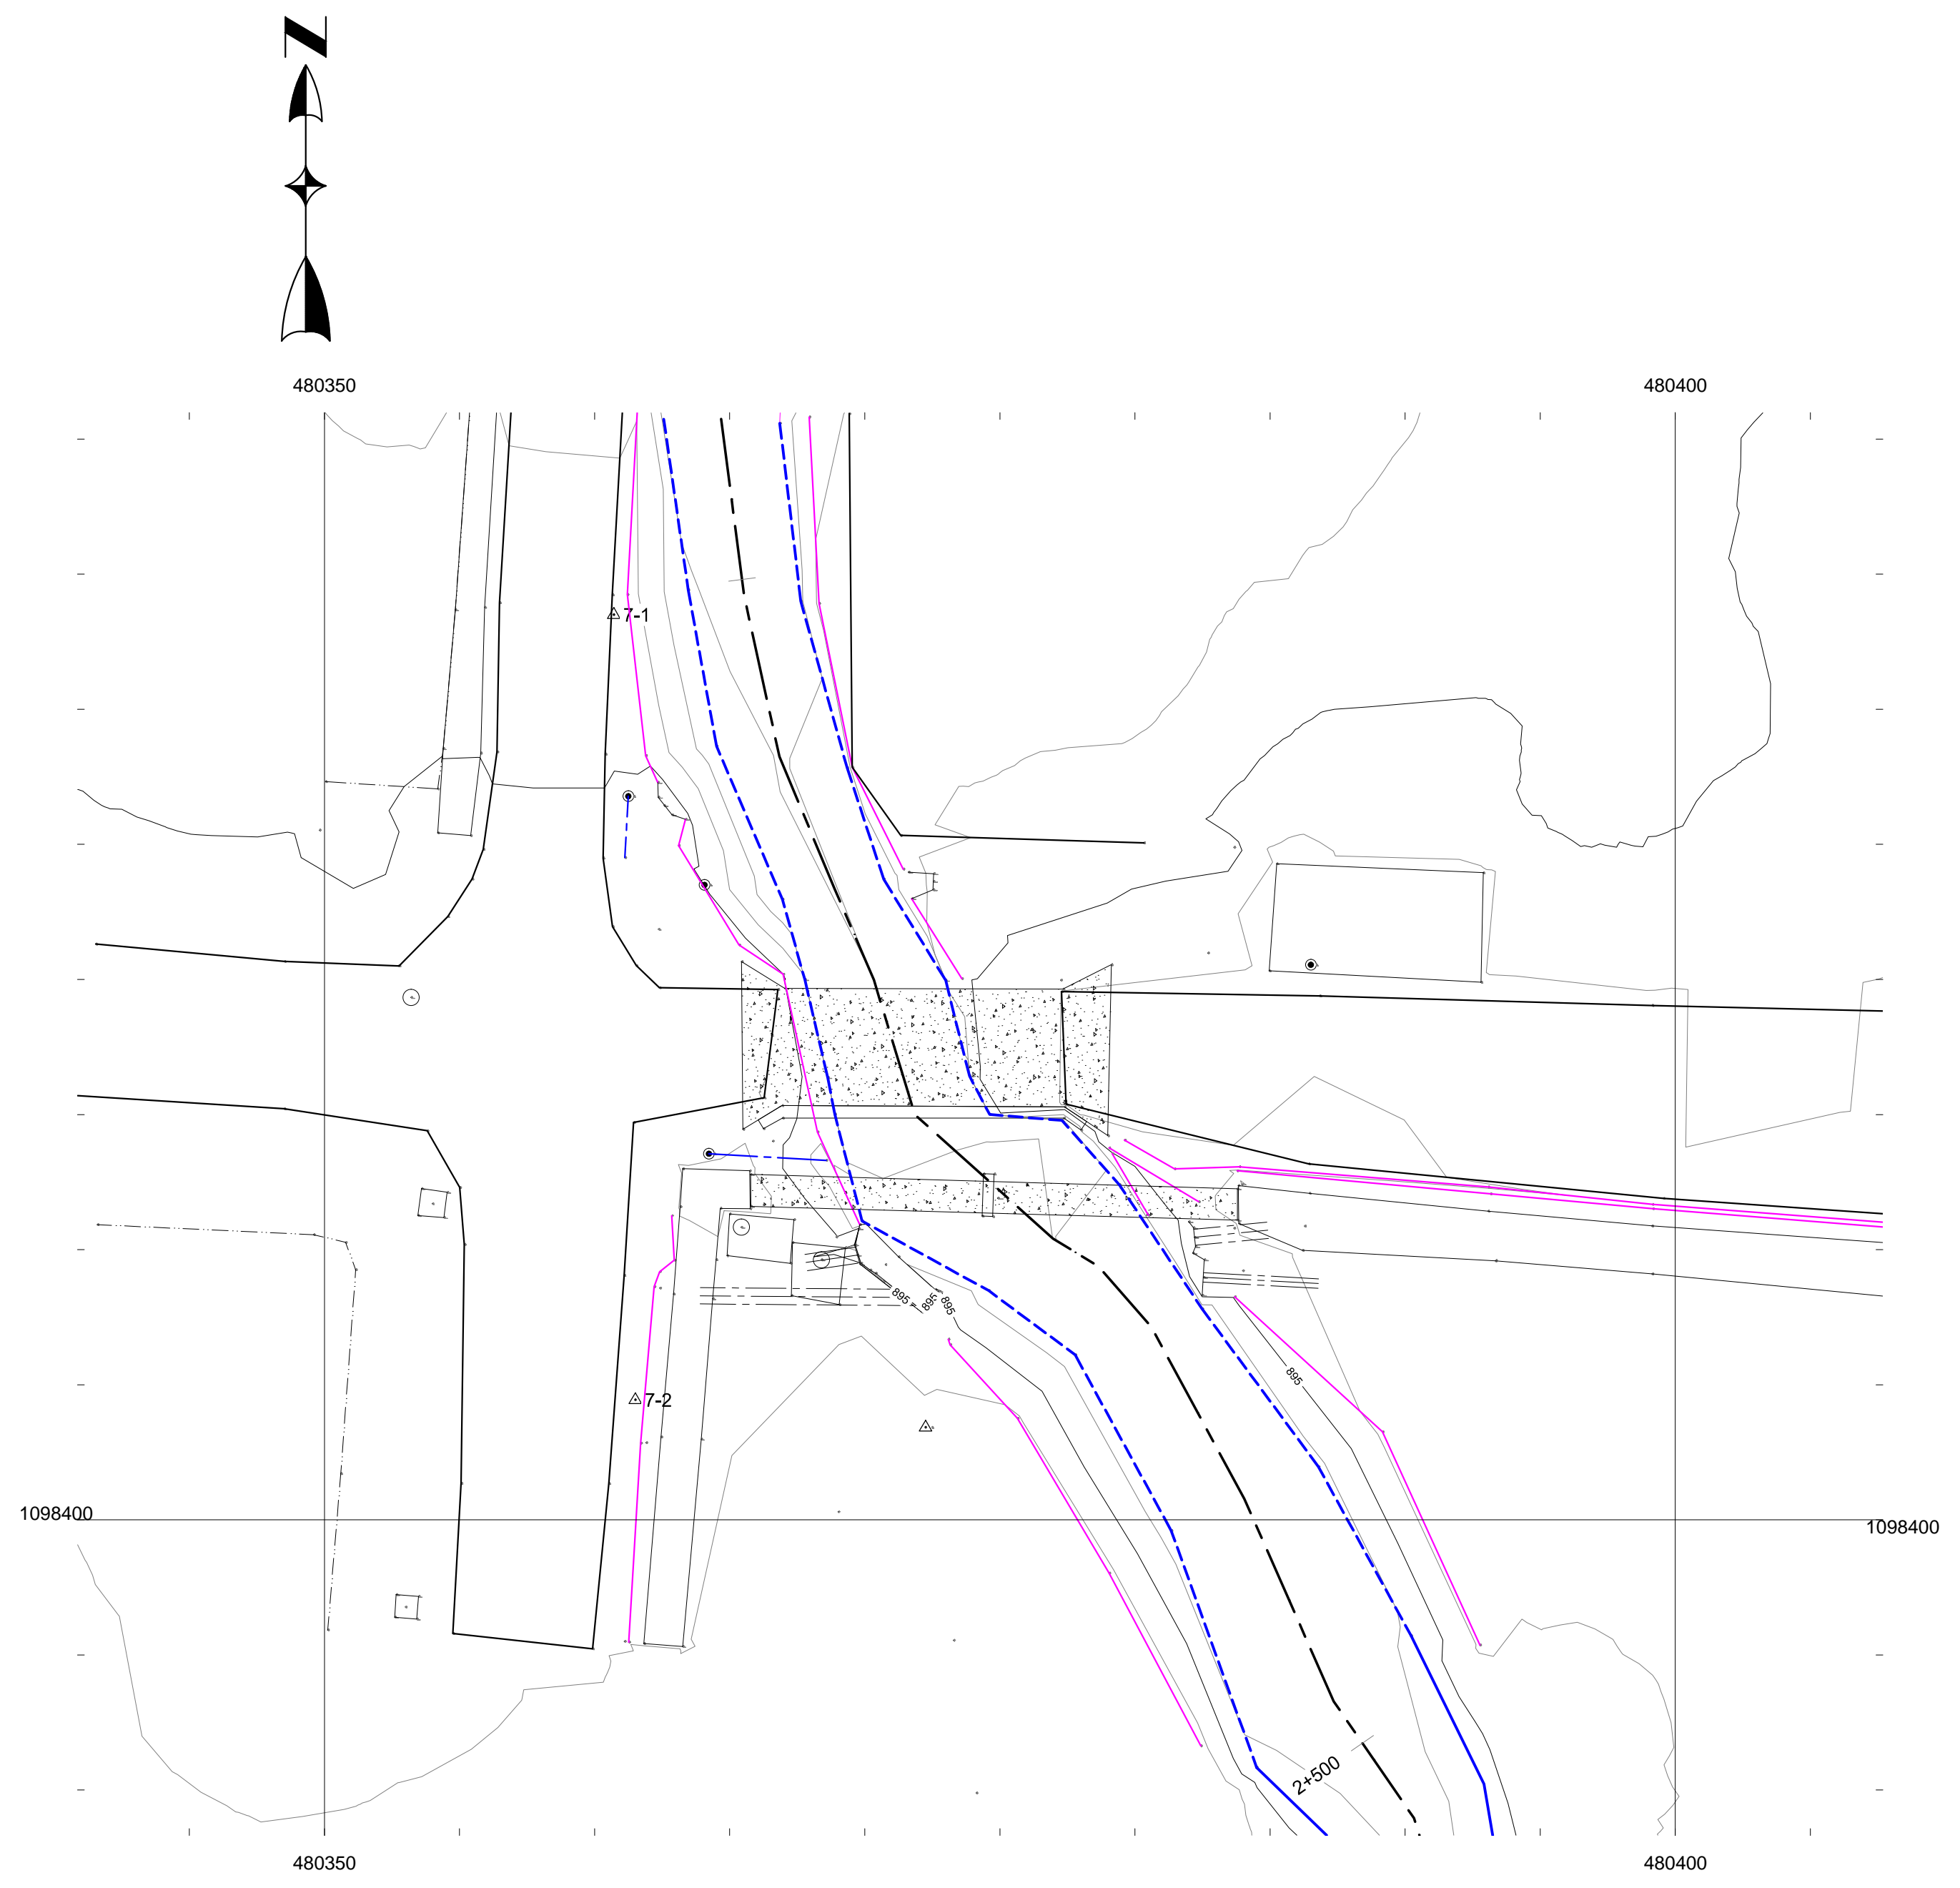


PUENTE 10
ESCALA HORIZONTAL 1:200

					PLANOS DE REFERENCIA
				APROBO	
				REVISO	
				DIBUJO	
					DESCRIPCION
				FECHA	
01	No				

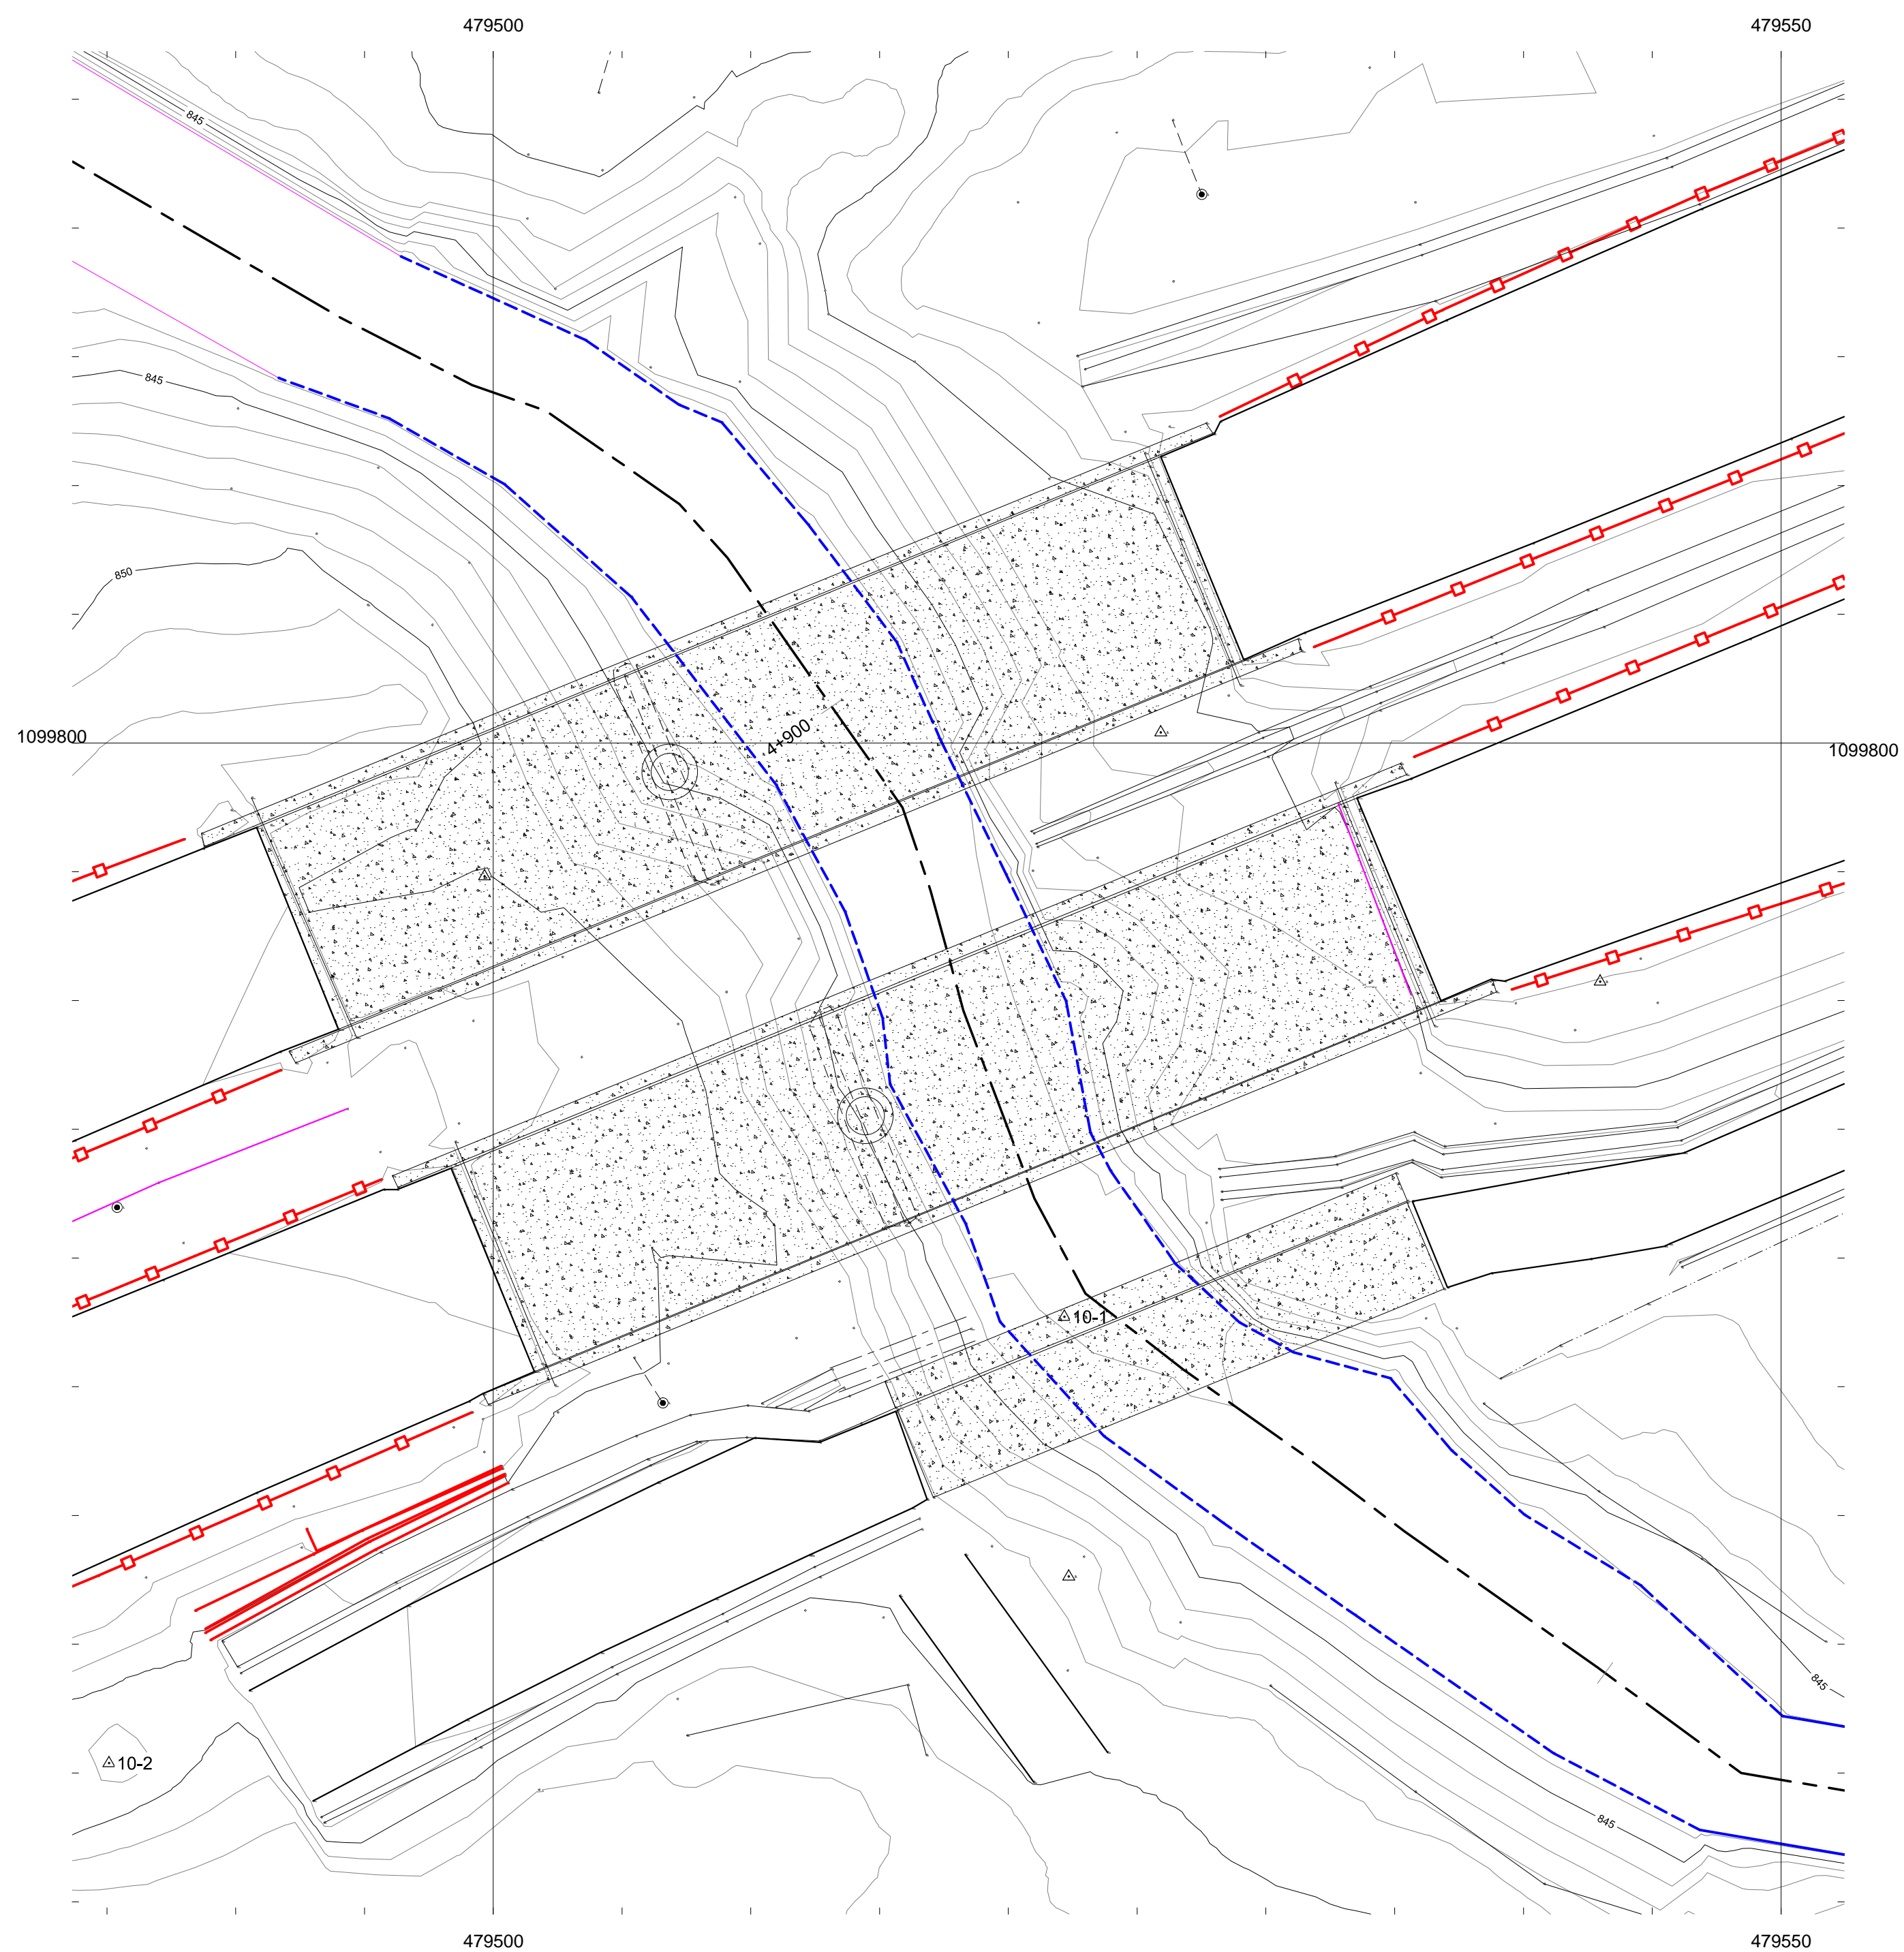


PUENTE 16 y 17
ESCALA HORIZONTAL 1:200

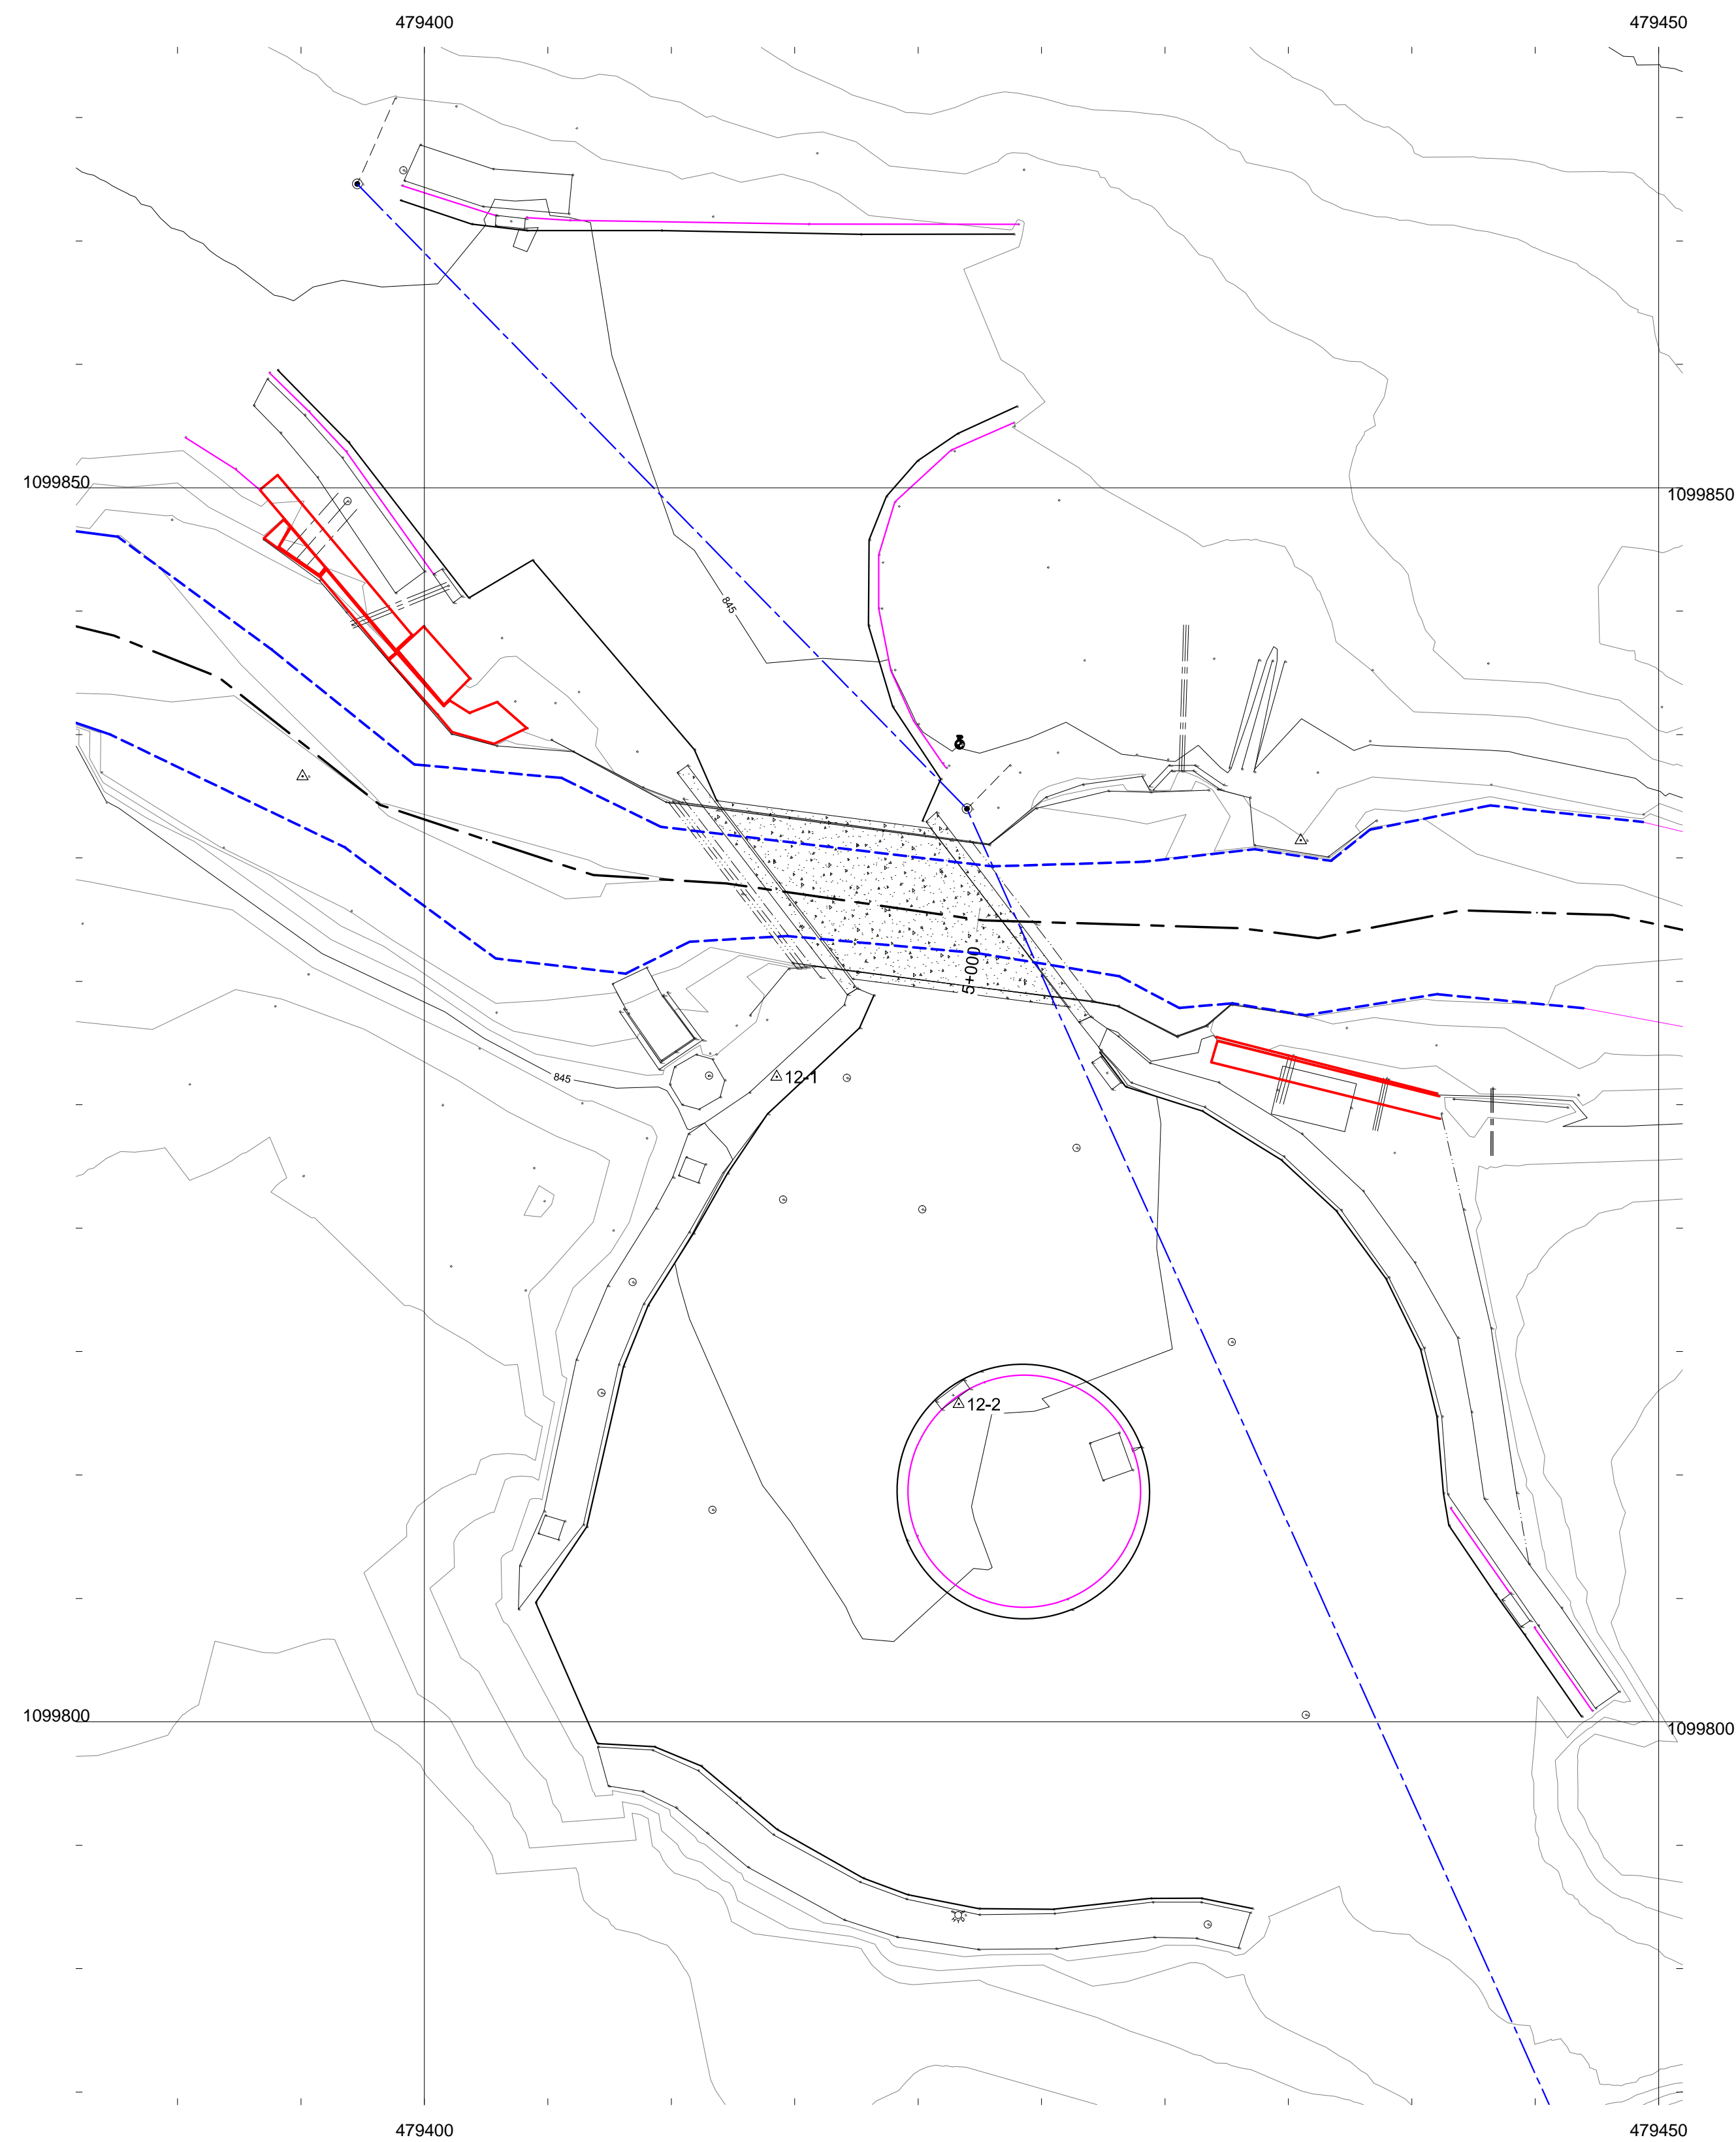

PUENTE 18
ESCALA HORIZONTAL 1:200

DESCRIPCION	DIBUJO	REVISO	APROBO	PLANOS DE REFERENCIA
01	No			
LAMINA	12			
	18			

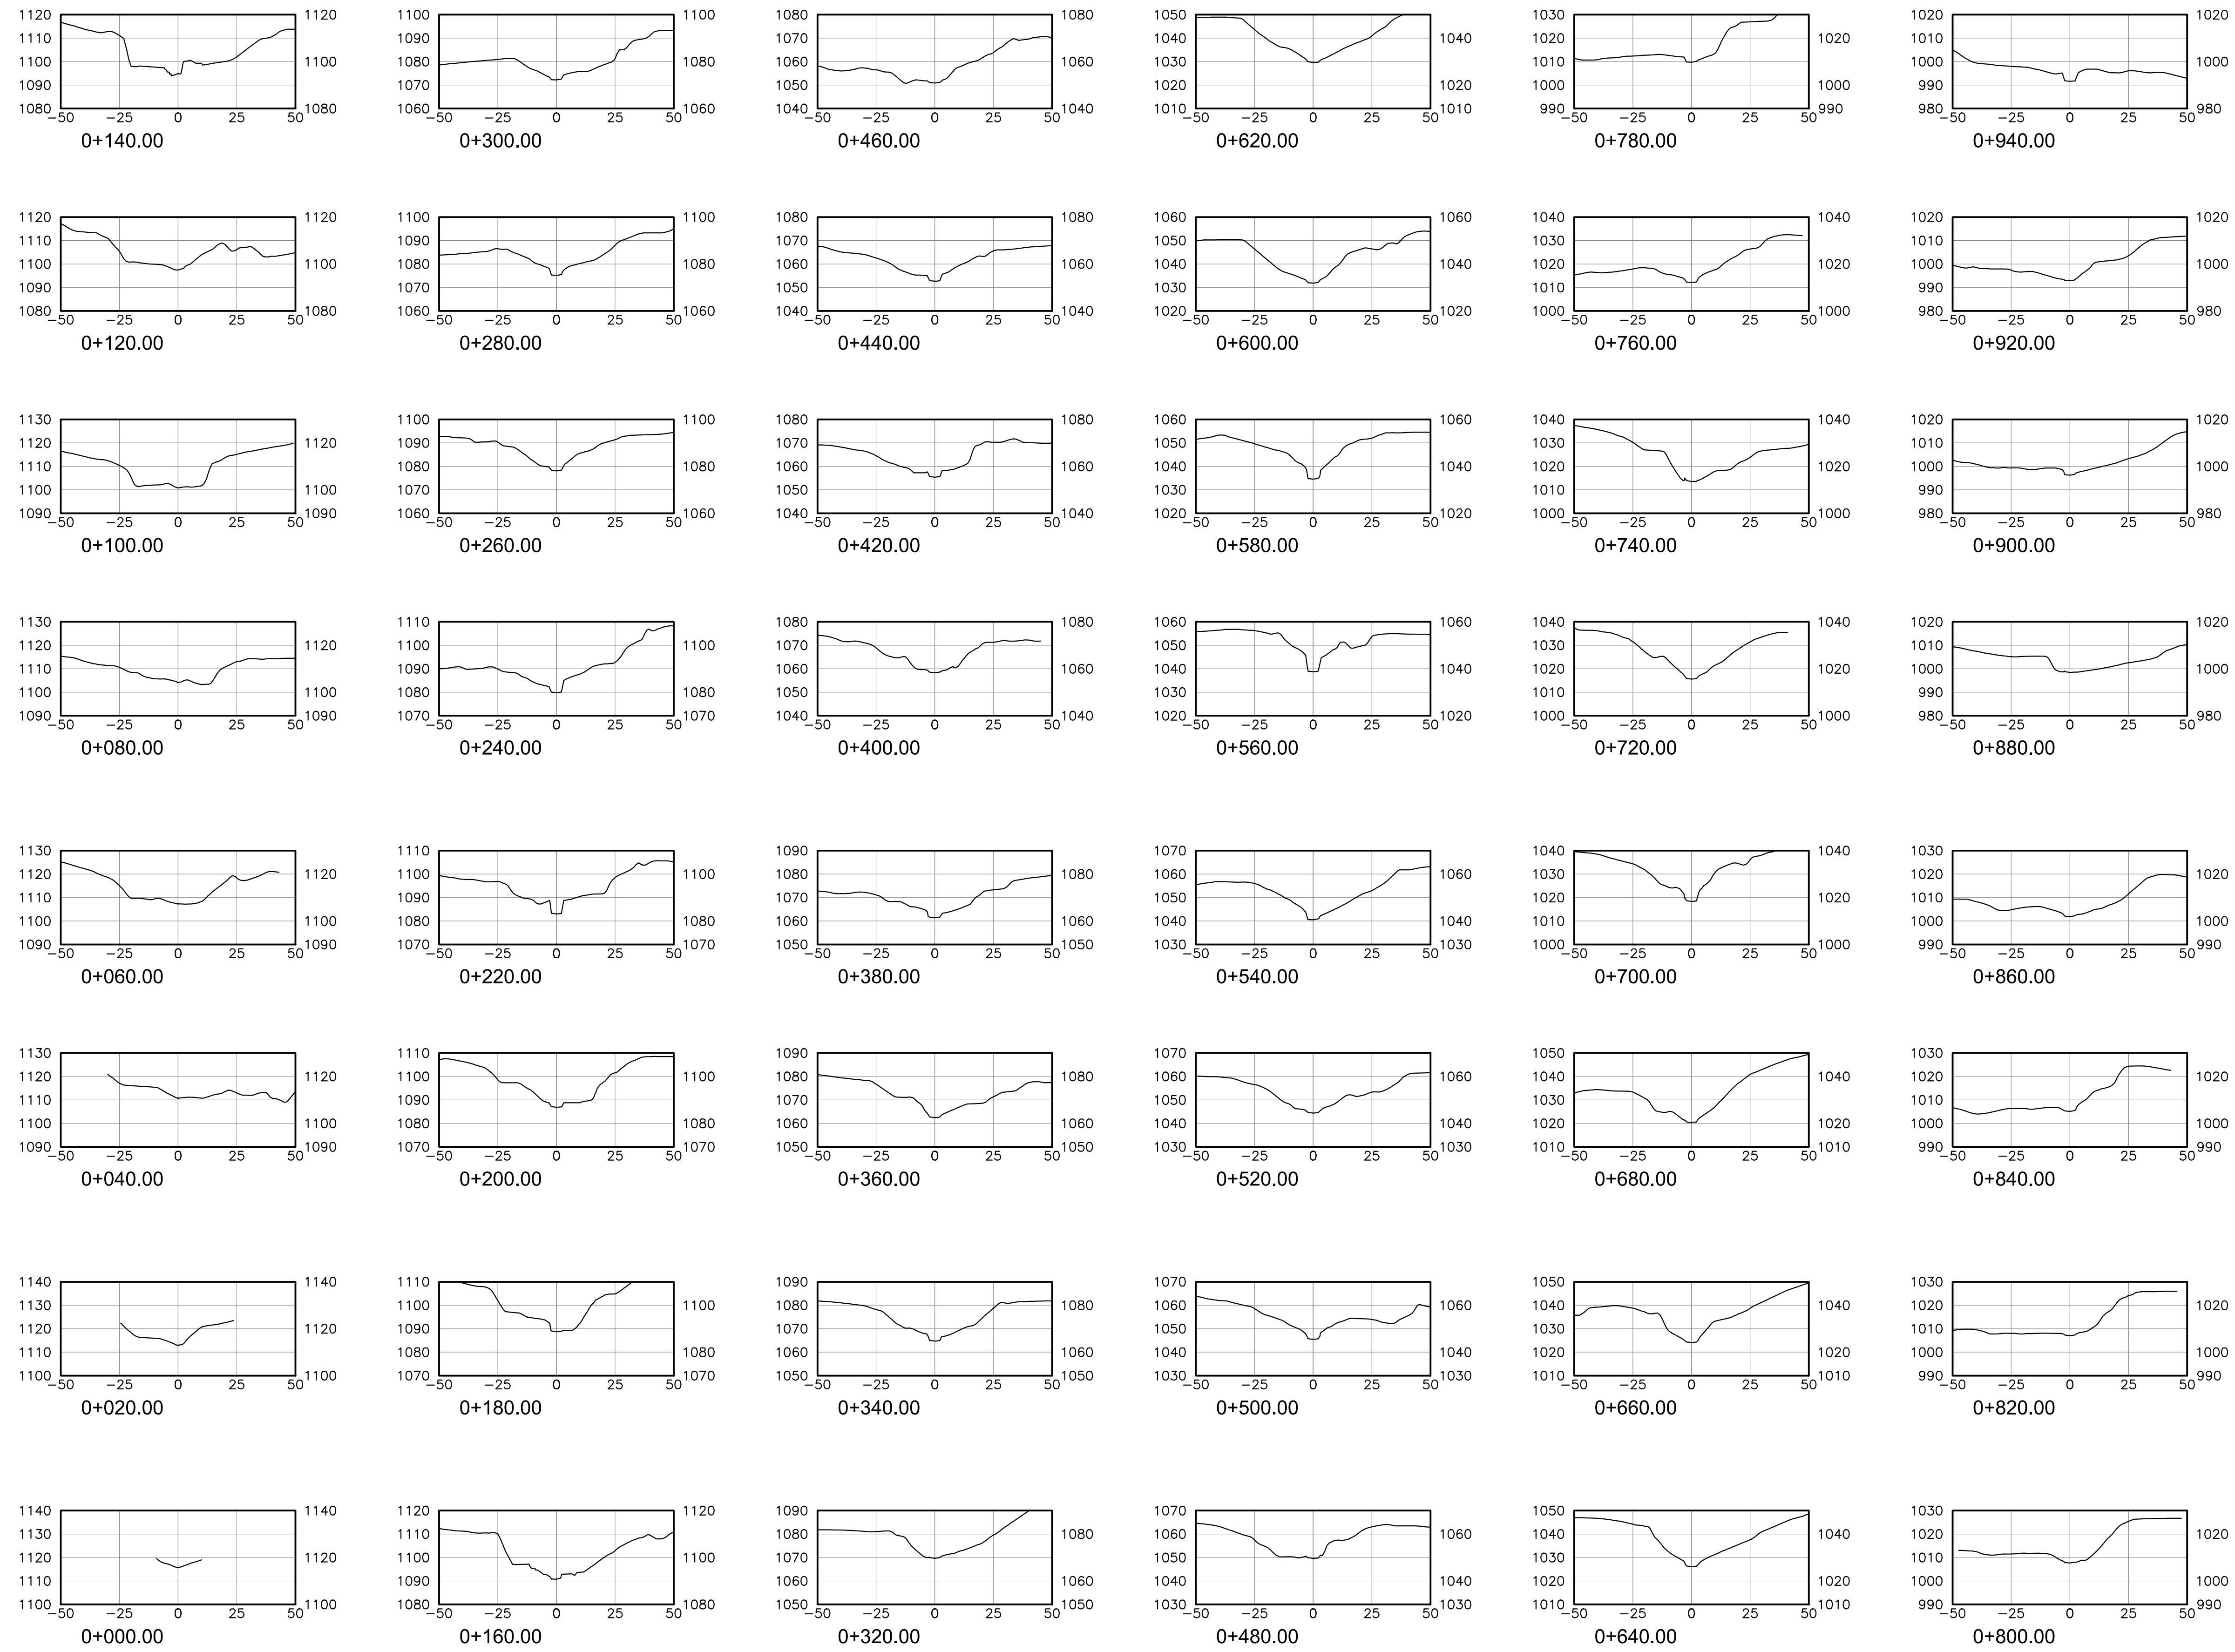

					PLANOS DE REFERENCIA
					APROBO
					REVISO
					DIBUJO
					DESCRIPCION
					FECHA
01	No				

RIO CORROGRES

CONTENIDO:	SECCIONES RIO CORROGRES 0+000 - 0+940
------------	--

ESCALA:	1 : 1500
OBRA:	
RUTA:	

DIBUJO:	Ing. Fernando Arroyo Z.
DISEÑO:	Ing. Fernando Arroyo Z.
REVISO:	Ing. José Pablo Porras
APROBO:	

ETAPA:	
FECHA:	2019-02-10
ARCHIVO:	MH-SantaAna.DWG
APROBO:	

